


平面図

S=1:500


令和8年度施工箇所

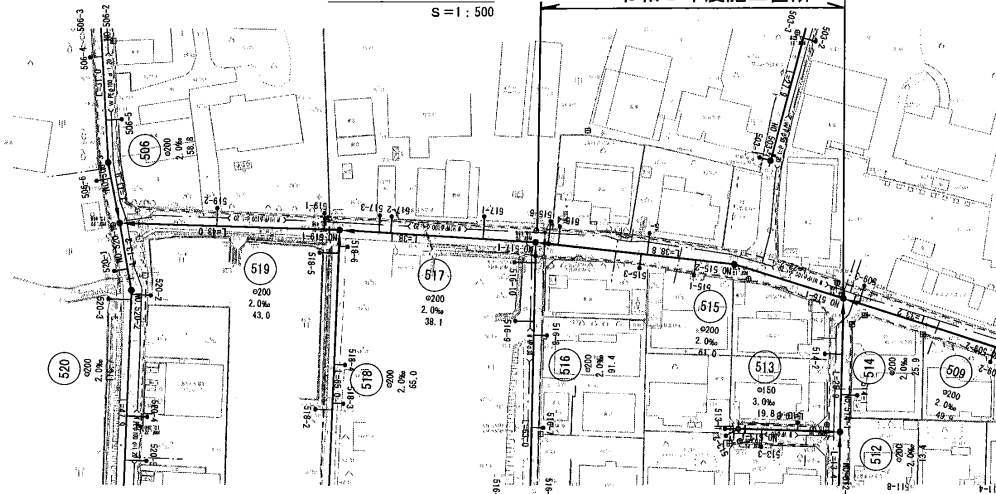

縦断図

H=1:100

令和8年度施工箇所

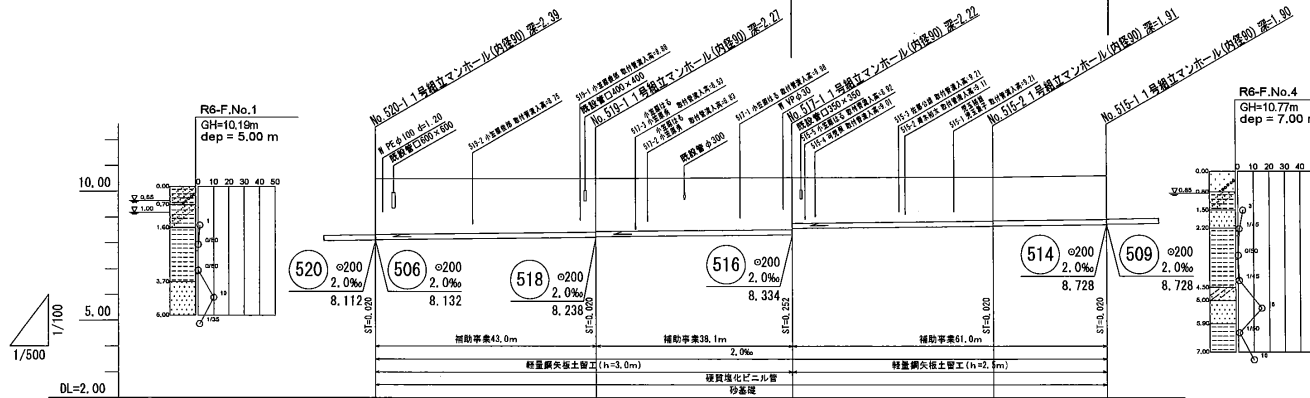

位置図 S=1:10,000



路線番号

519 517 515

地盤高	10.50	10.49	10.53	10.55	10.51
土被り	2.16	2.06	2.01	1.70	1.69
掘削深	2.48	2.38	2.32	2.01	2.01
管底高	8.132	8.218	8.314	8.644	8.708
追加距離	0.0	43.0	81.1	119.9	142.1
単距離	0.0	43.0	38.1	38.8	22.2
測点	520-1	519-1	517-1	515-2	515-1

年度	令和8年度
箇所	柴田町大字船岡字新田 地内
工事名	船岡新田汚水枝線工事
図名	平面図・縦断図・横断図
縮尺	図示 位置
設計者	課長
柴田町	図書