

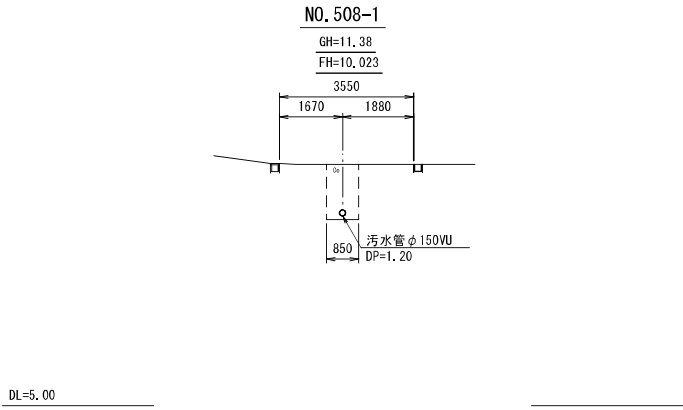
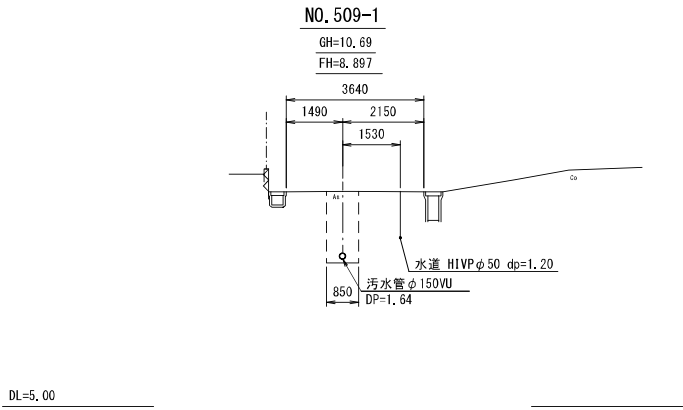
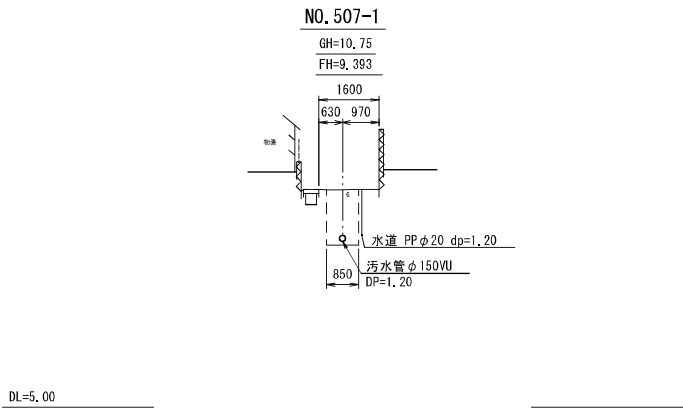
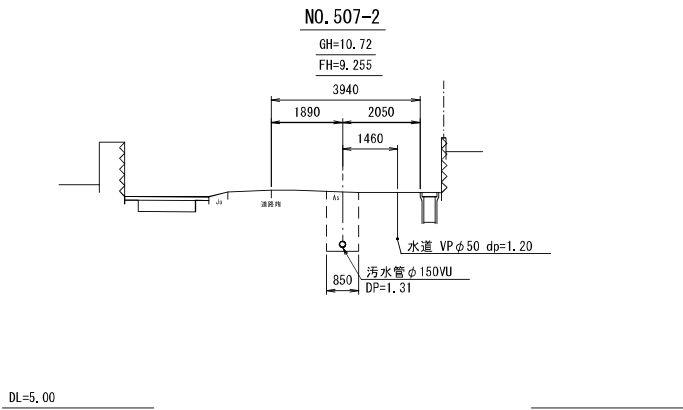


横断図

S=1 : 100

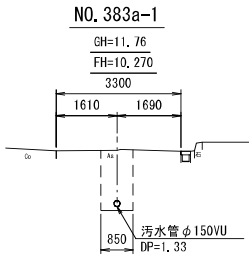

DL=5.00

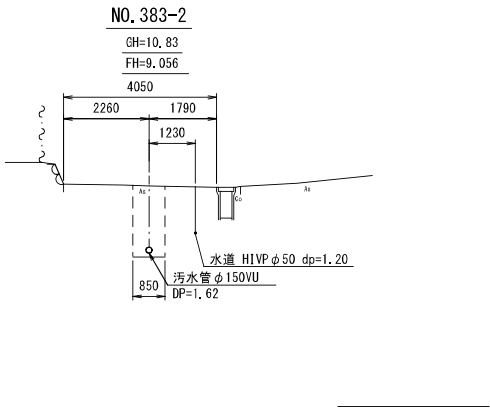

路線番号		
508	507-1	383a

年度	令和8年度		
箇所	柴田町大字船岡字新田 地内		
工事名	船岡新田污水枝線工事		
図名	平面図・縦断図・横断図		
縮尺	図示	位置	
設計者		課長	
柴田町		図番	