




平面図 S=FREE

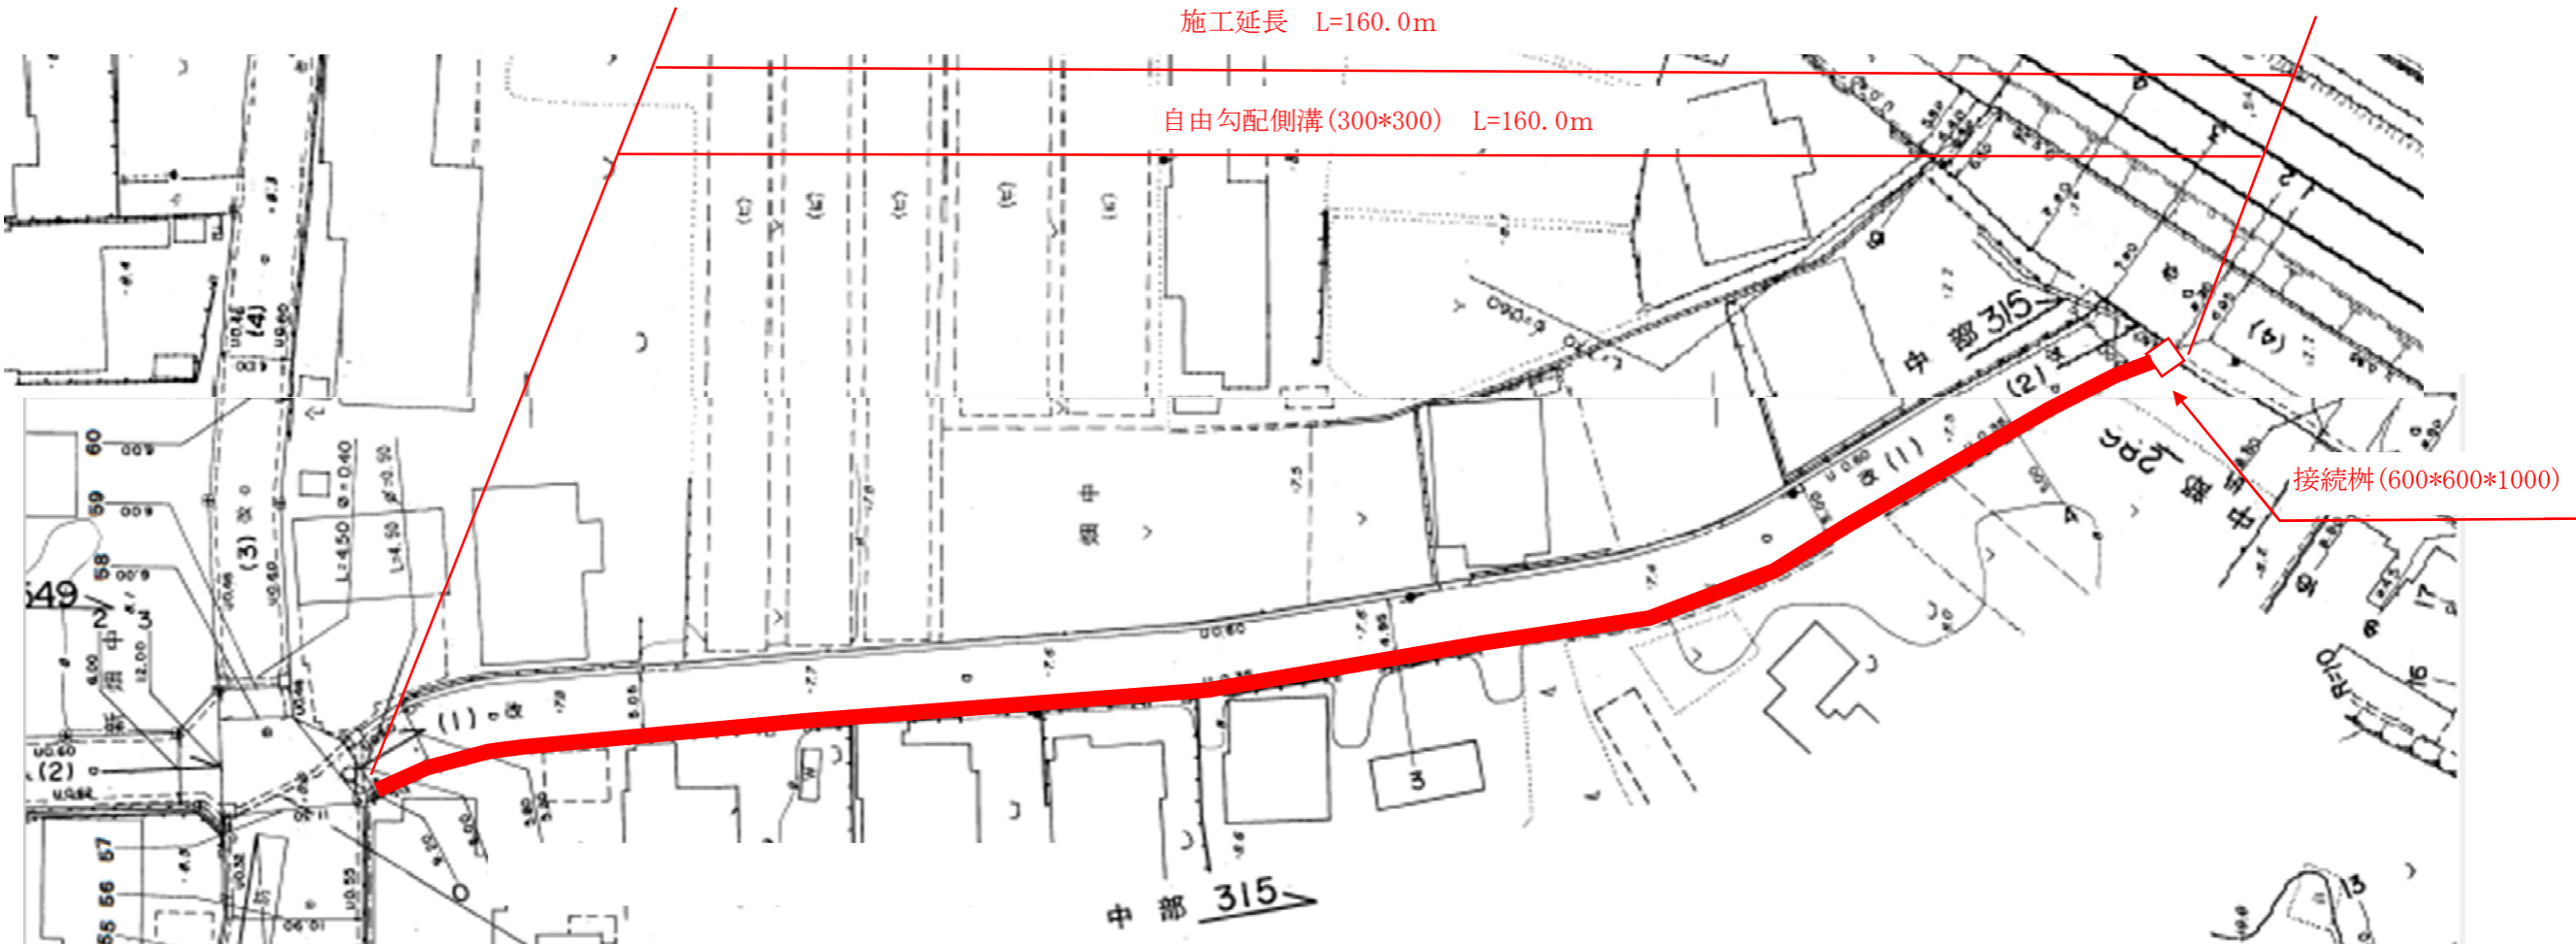

標準横断図 S=FREE

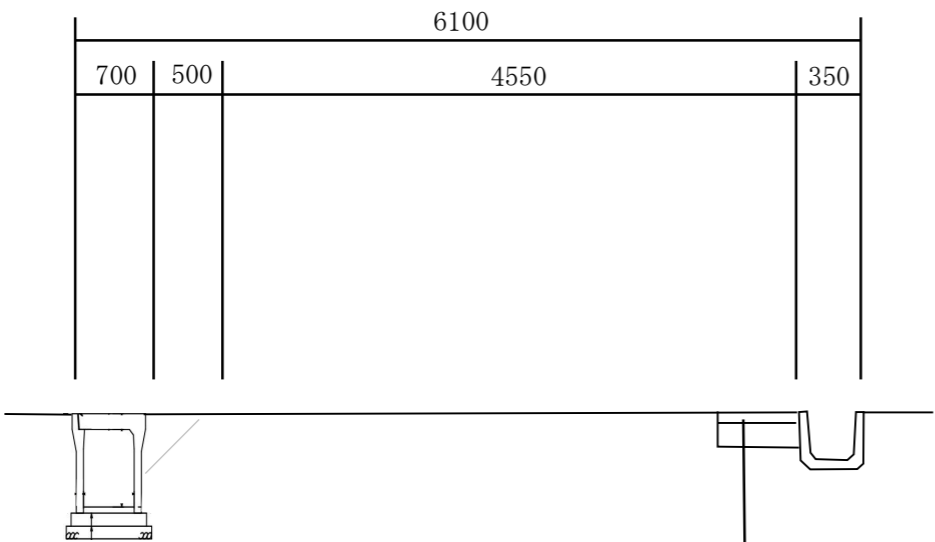

自由勾配側溝 (300*300) S=FREE

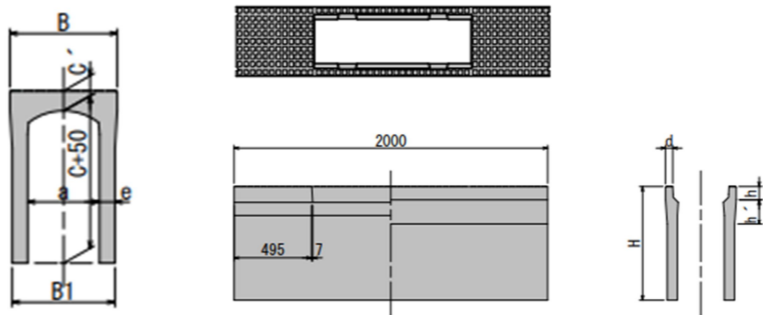

呼び名 (幅) x (深)	参考重量 (kg)	寸法 (mm)									
		B	H	a	c	c'	d	e	h	h'	B1
300 x 300	306	450	435	300	300	85	50	50	85	120	400
x 400	374		535		400			55		150	410
x 500	426		635		500			60		160	430
x 600	530		735		600			65		160	430
x 700	590		835		700			75		160	430
x 800	725		935		800			75		160	430
x 900	795	470	1,035	300	900	85	60	85	85	160	430
x 1,000	970		1,135		1,000			85		160	430
x 1,100	1,050		1,235		1,100			85		160	430

表層工 (再生密粒度 As13F) t=5cm
路盤工 (再生クッシャーラン 0~40) t=25cm

工事番号	第 号		
路線名	町道槻木58号線		
箇所	柴田町槻木西一丁目 地内		
工事名	令和8年度 町道槻木58号線道路維持改修工事		
図名	平面図・標準横断図・構造図		
縮尺	FREE	位置	
設計者		設計年度	
柴田町	図番	1 / 1	