



平面図 S=FREE

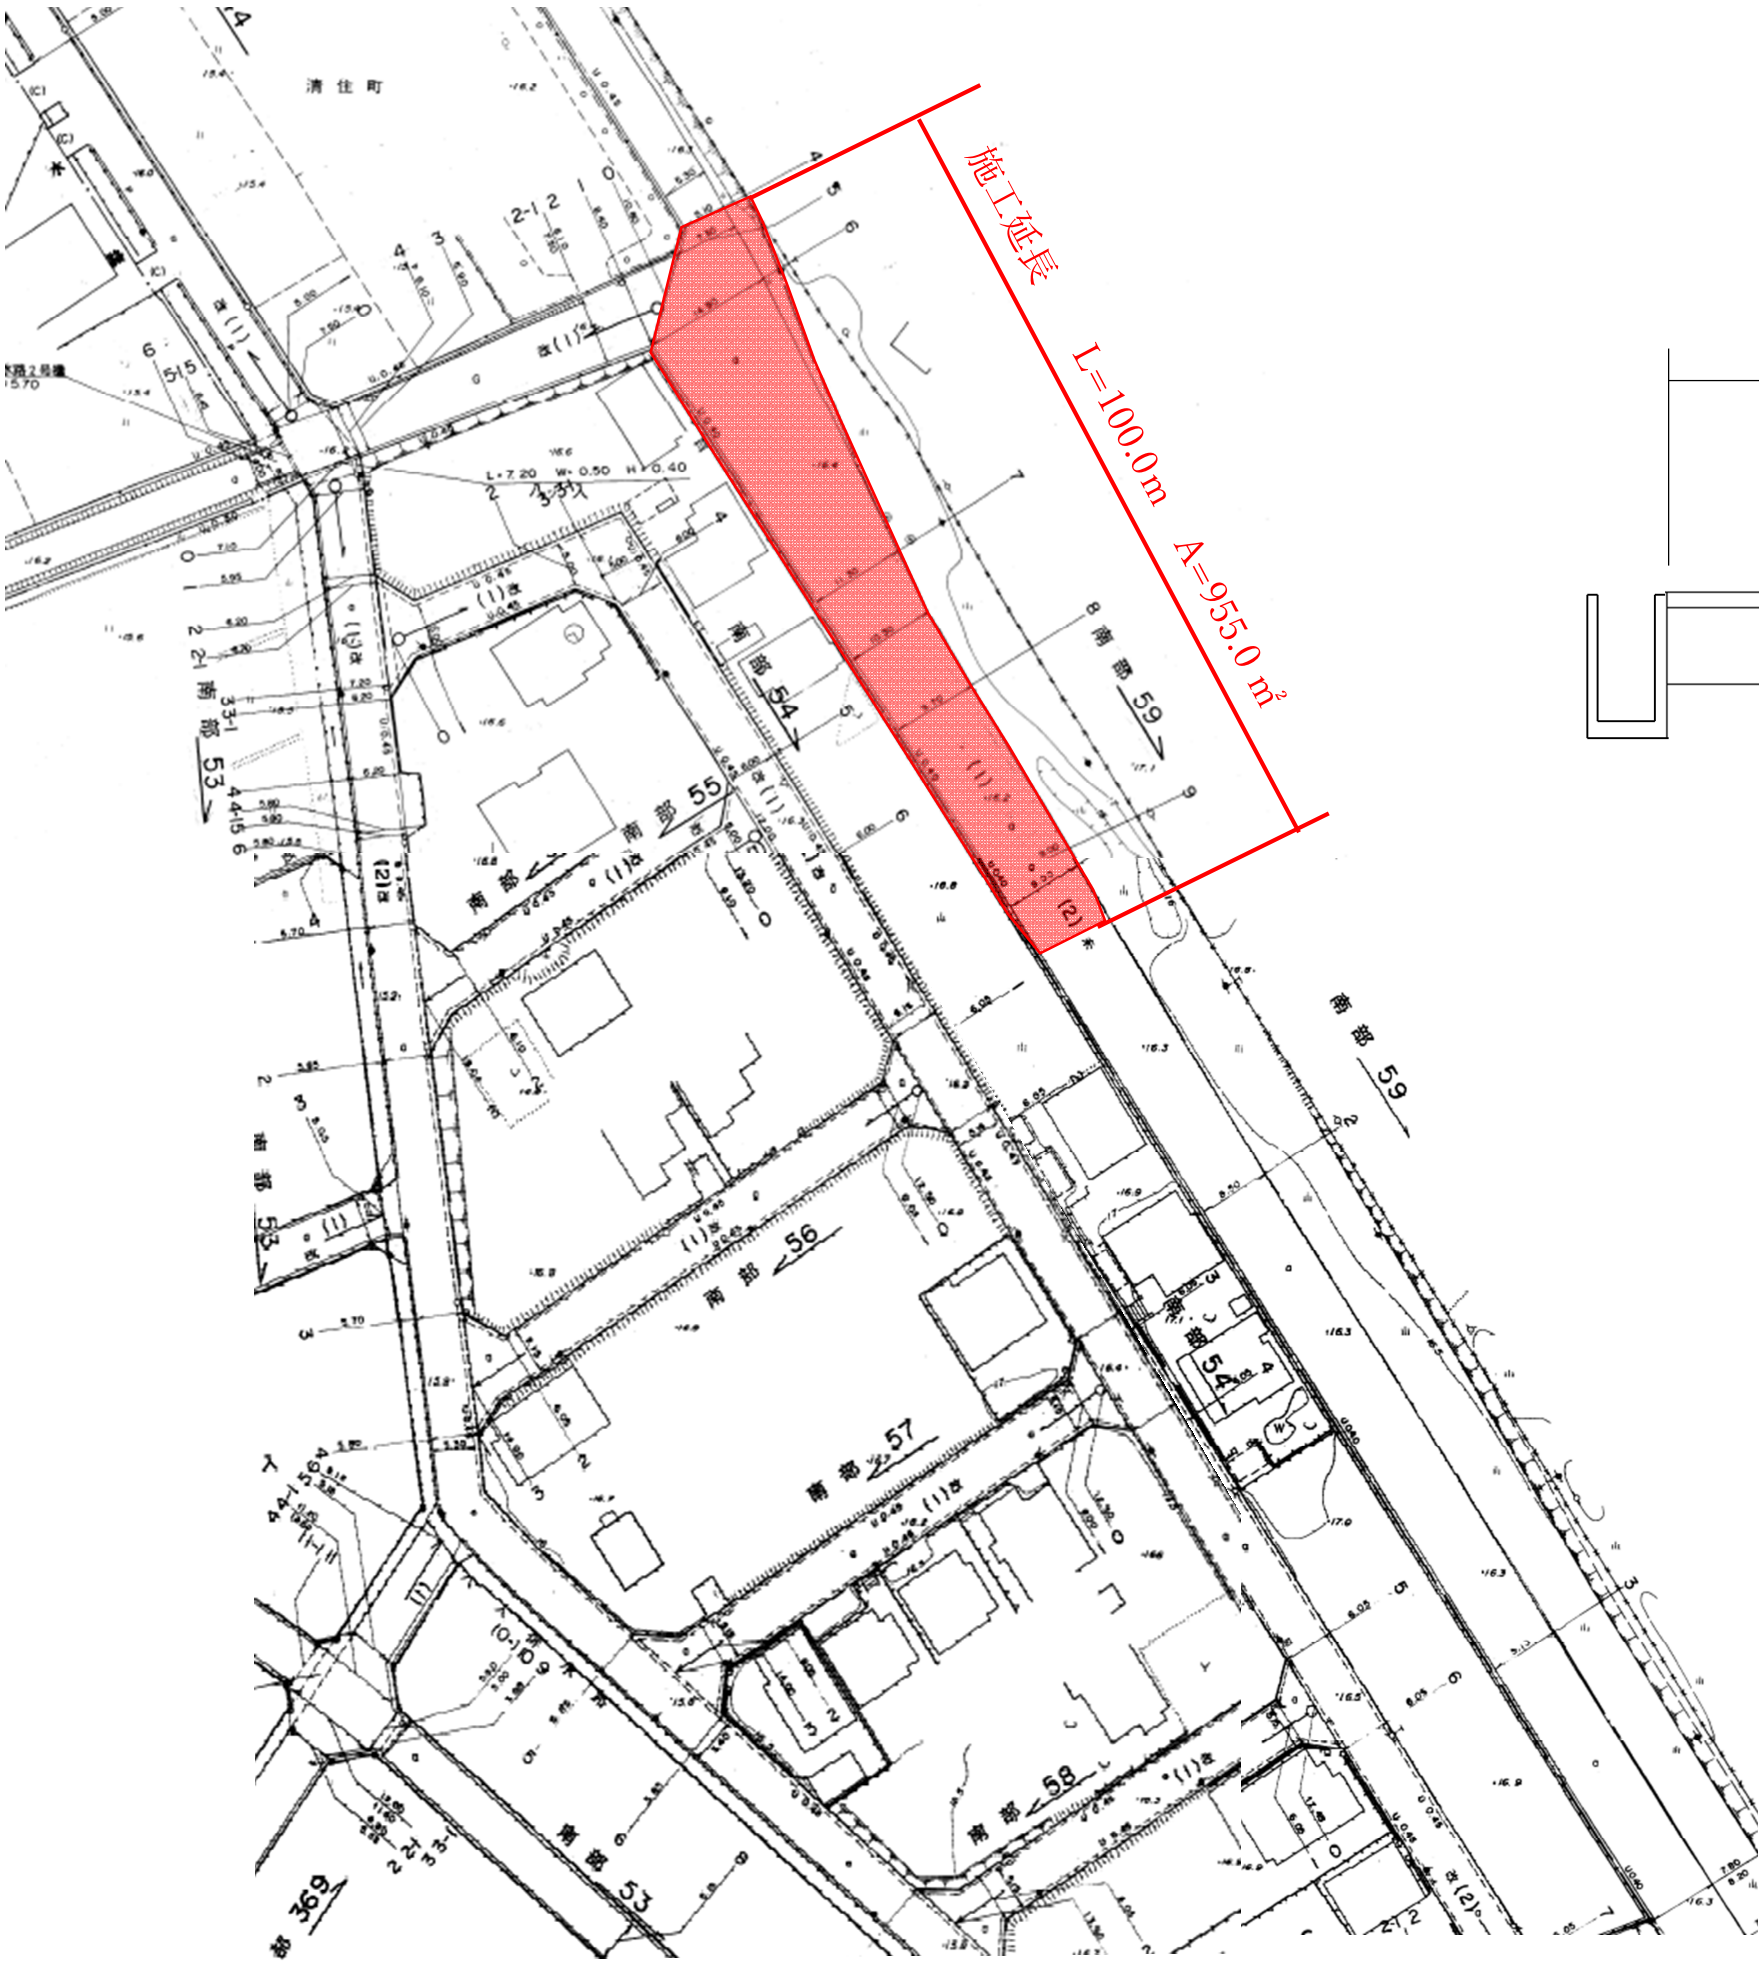

標準断面図 S=FREE

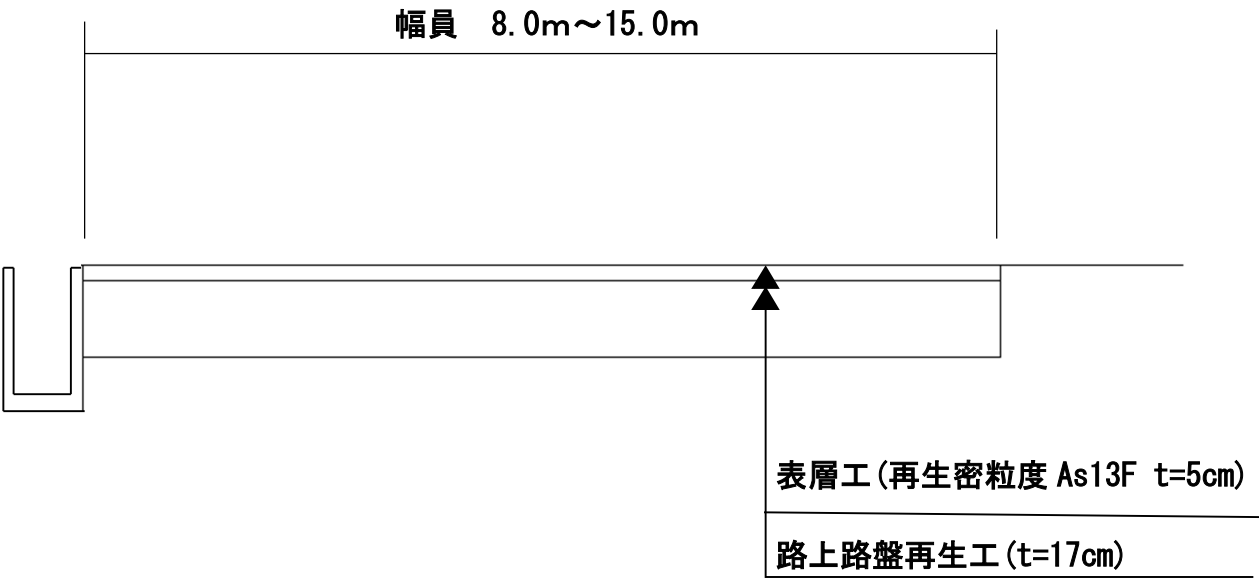

工事番号	第 号		
路線名	町道八入 1 2 号線		
箇所	柴田町大字船岡字八入 地内		
工事名	令和 8 年度 町道八入 12 号線道路維持改修工事		
図名	平面図・標準断面図		
縮尺	FREE	位置	
設計者		設計年度	
柴田町	図番	1 / 1	