



計画平面図（みんなの広場）

数量算出（面積）

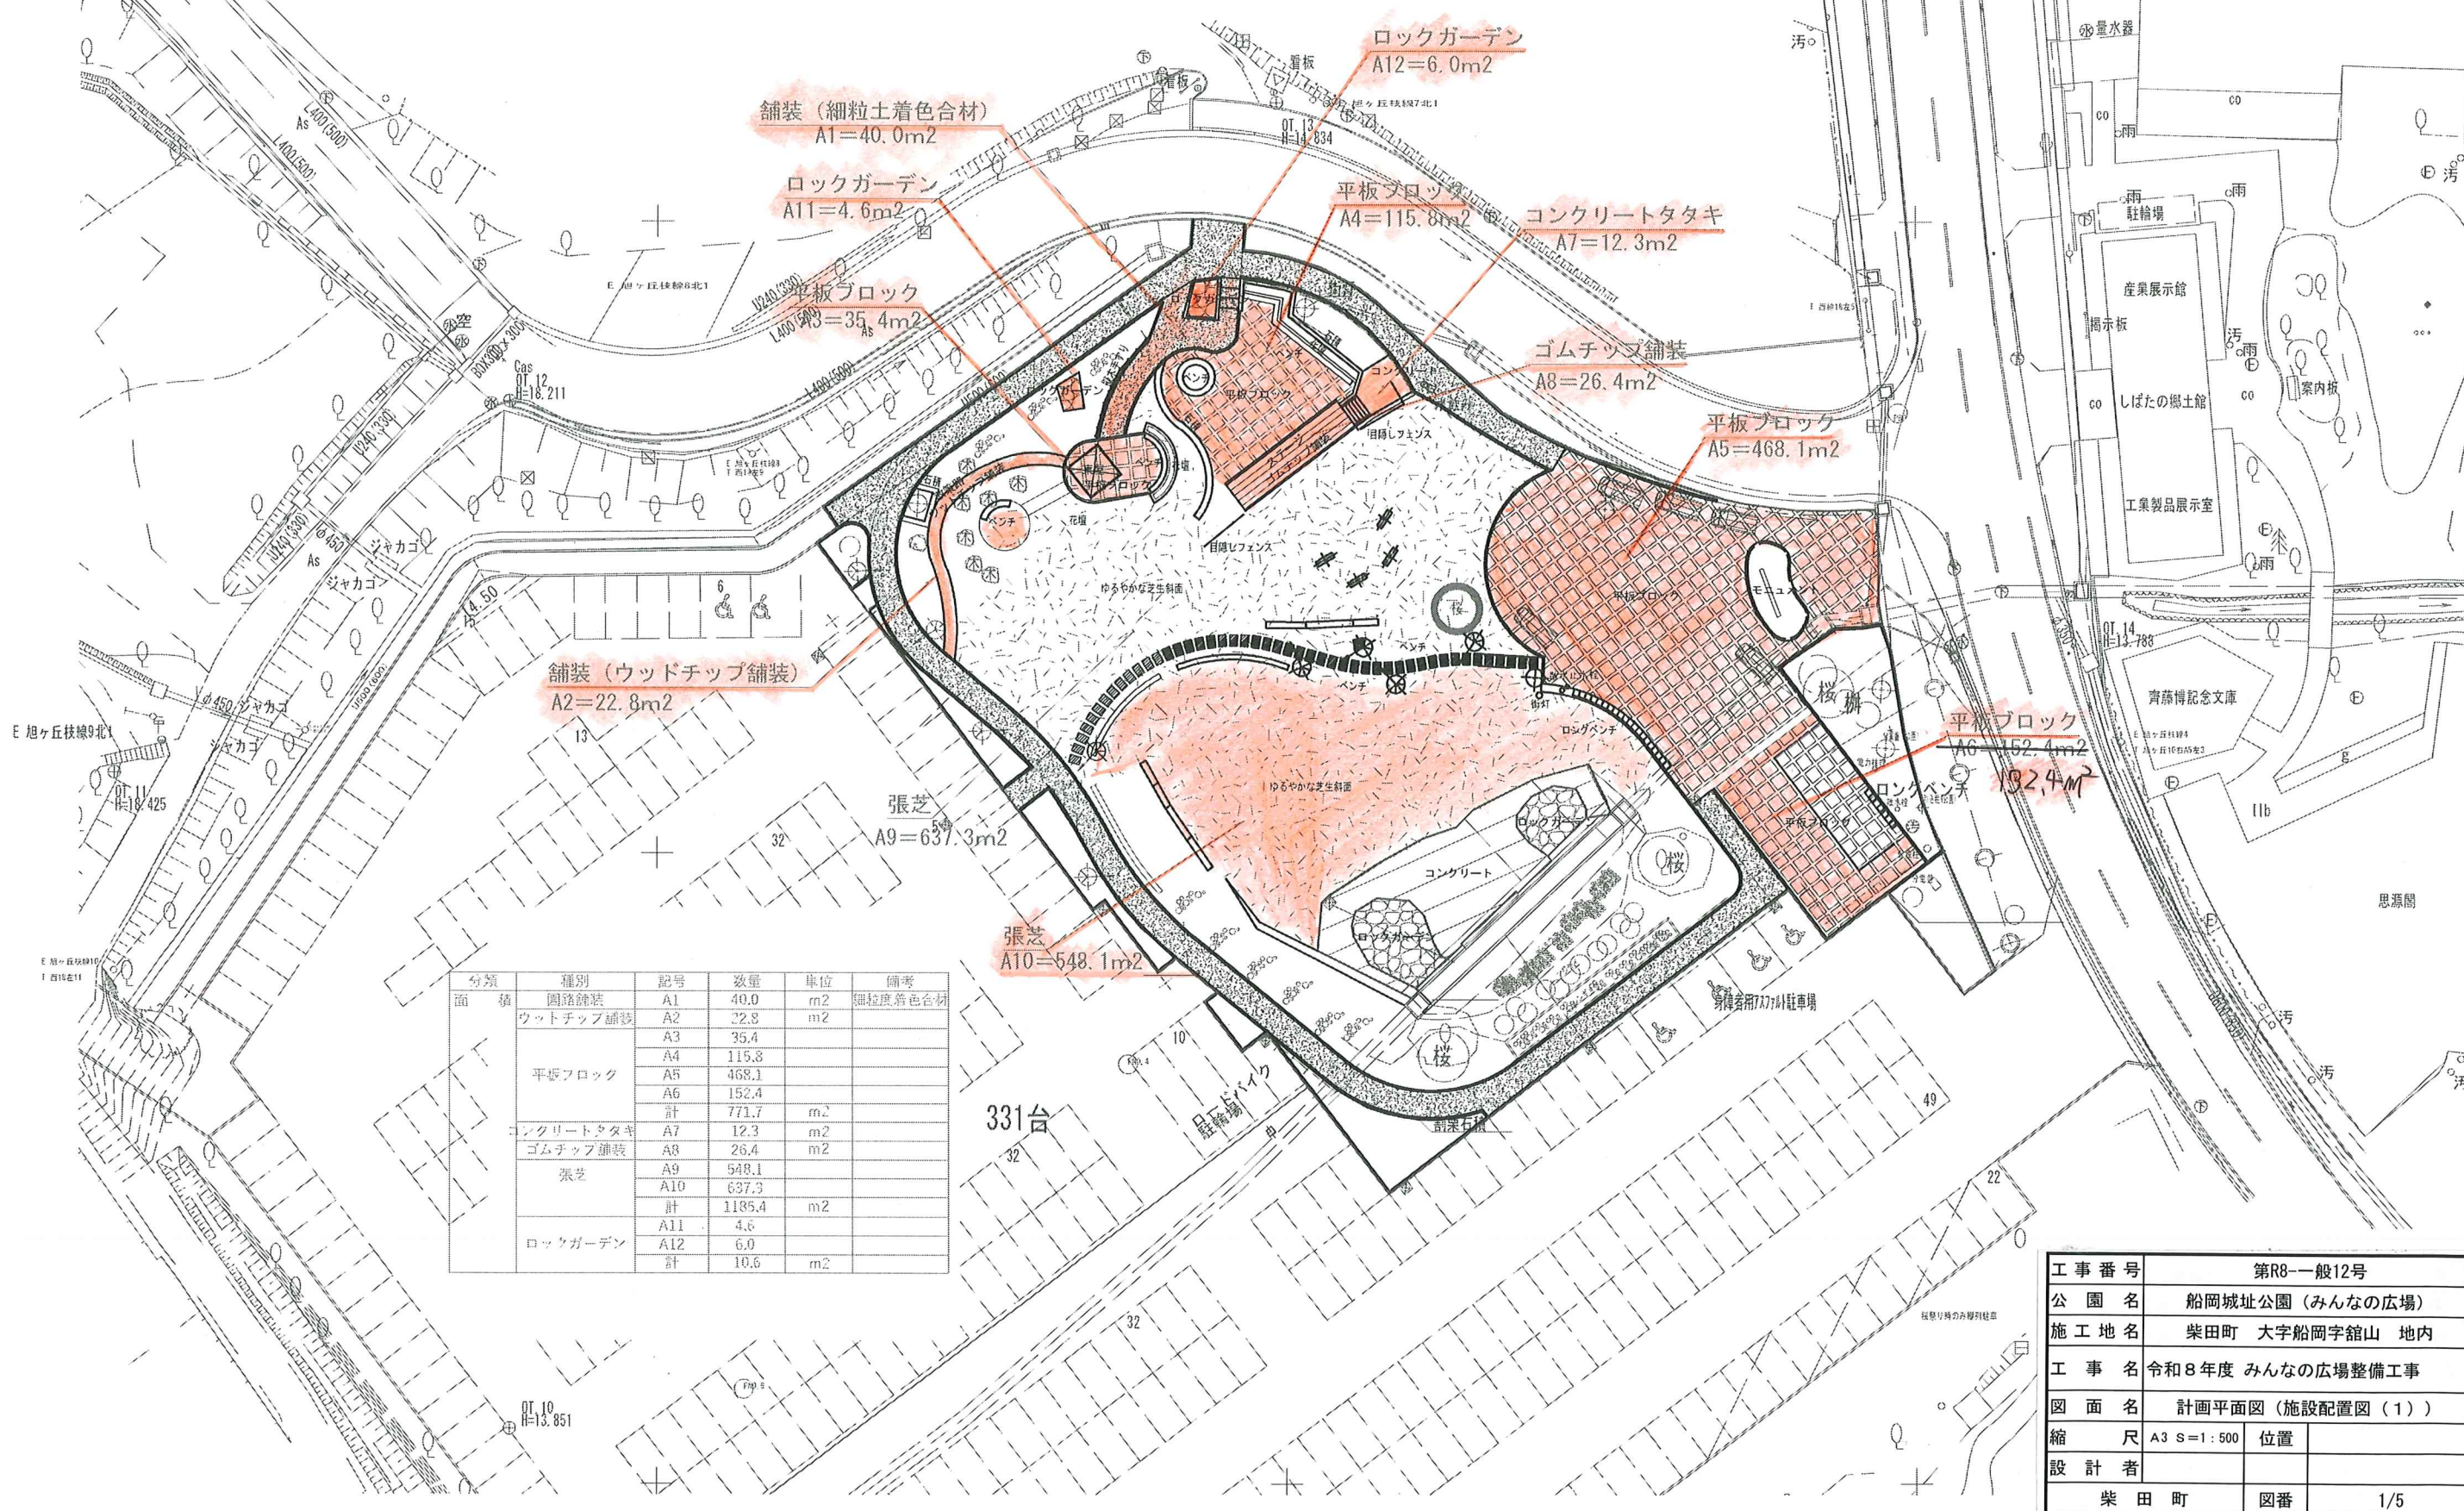


分類	種別	記号	数量	単位	備考
面積	園路舗装	A1	40.0	m2	細粒土着色合材
	ウッドチップ舗装	A2	22.8	m2	
		A3	35.4	m2	
		A4	115.8	m2	
	平板ブロック	A5	468.1	m2	
		A6	152.4	m2	
		計	771.7	m2	
	コンクリートタタキ	A7	12.3	m2	
		A8	26.4	m2	
	ゴムチップ舗装	A9	548.1	m2	
		A10	637.3	m2	
		計	1185.4	m2	
面積	ロックガーデン	A11	4.6	m2	
		A12	6.0	m2	
		計	10.6	m2	

工事番号	第R8-一般12号		
公園名	船岡城址公園（みんなの広場）		
施工地名	柴田町 大字船岡字館山 地内		
工事名	令和8年度 みんなの広場整備工事		
図面名	計画平面図（施設配置図（1））		
縮尺	A3 S=1:500	位置	
設計者	柴田町 図番 1/5		

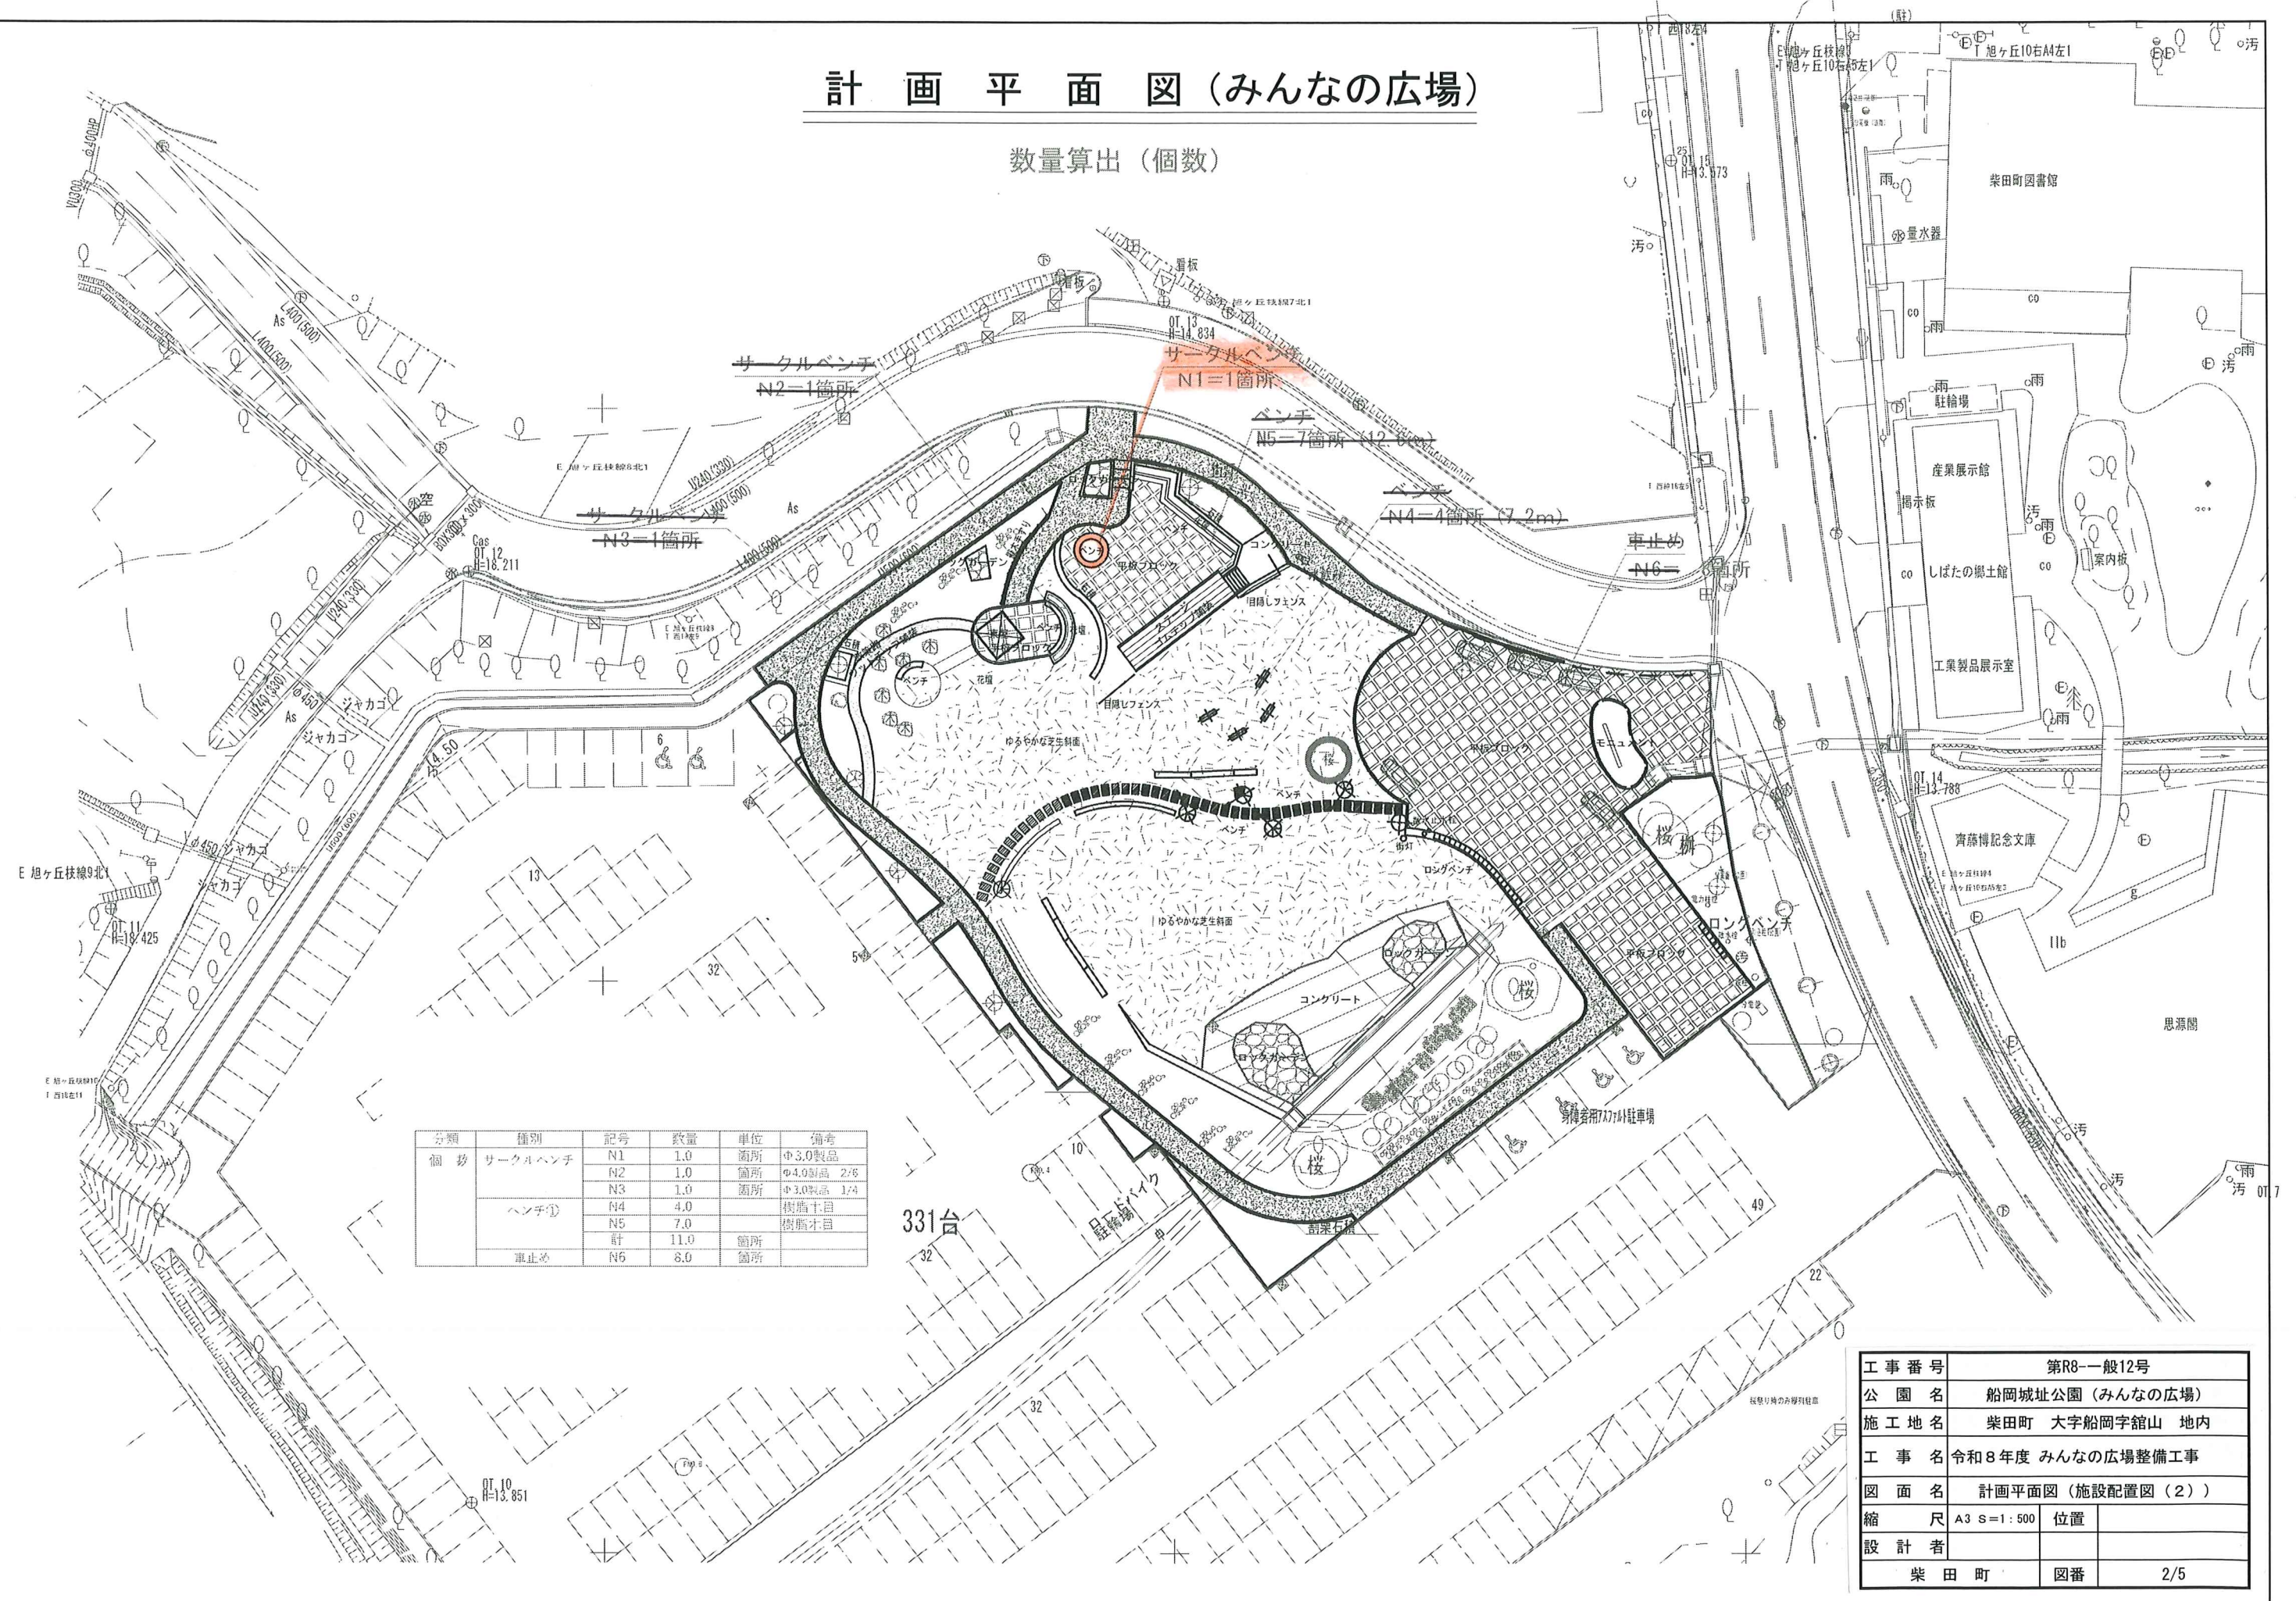

計画平面図（みんなの広場）

数量算出（延長）

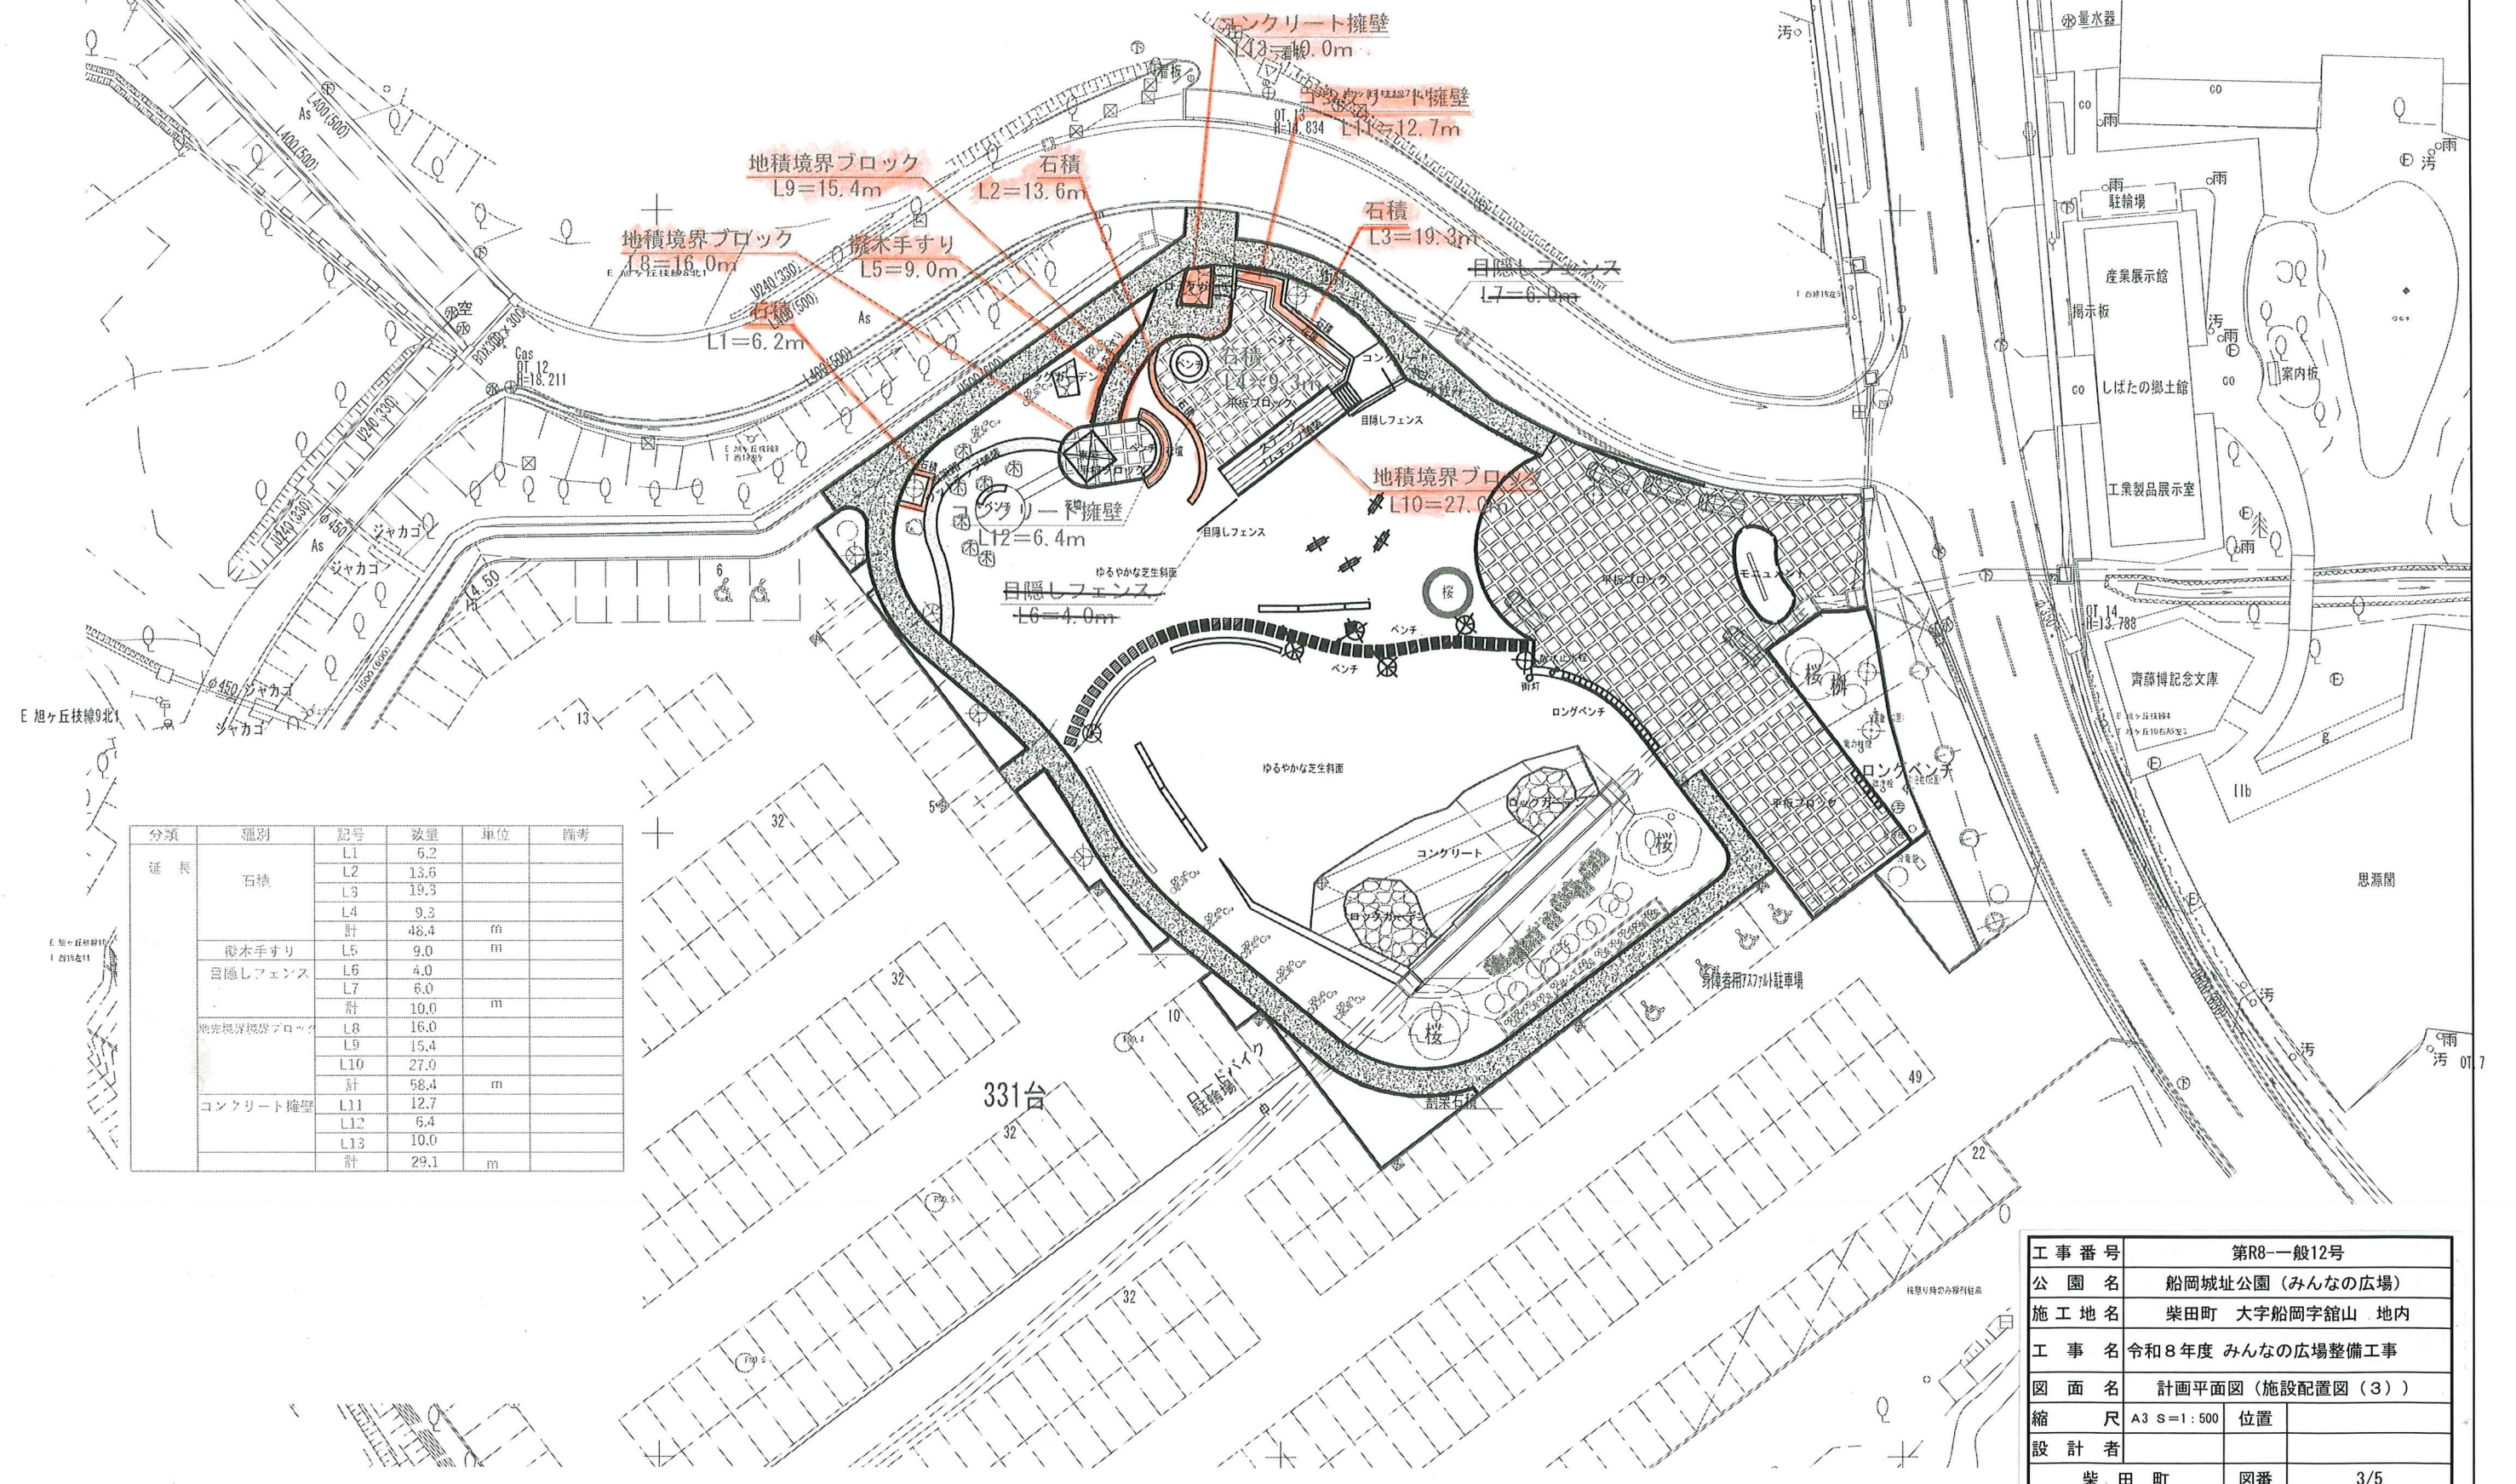


分類	種別	記号	数量	単位	備考
延長	石積	L1	6.2		
		L2	13.6		
		L3	19.3		
		L4	9.3		
		計	48.4	m	
	掘木手すり	L5	9.0	m	
		計	9.0	m	
	目隠しフェンス	L6	4.0		
		L7	6.0		
		計	10.0	m	
	地積境界ブロック	L8	16.0		
		L9	15.4		
		L10	27.0		
		計	58.4	m	
	コンクリート擁壁	L11	12.7		
		L12	6.4		
		L13	10.0		
		計	29.1	m	


工事番号	第R8-一般12号		
公園名	船岡城址公園（みんなの広場）		
施工地名	柴田町 大字船岡字館山 地内		
工事名	令和8年度 みんなの広場整備工事		
図面名	計画平面図（施設配置図（3））		
縮尺	A3 S=1:500	位置	
設計者	柴田町	図番	3/5

施設構造図 (1/3) (みんなの広場)


園路舗装
S=1:30

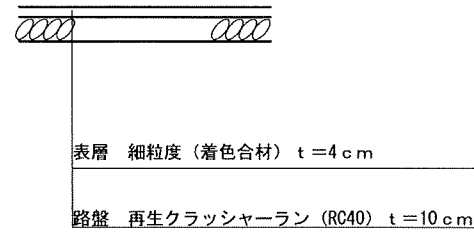


ウッドチップ舗装
S=1:30

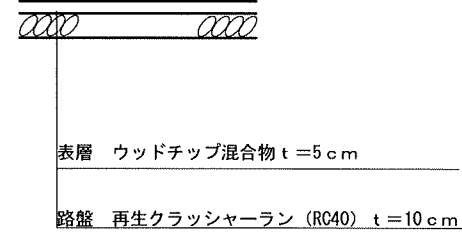


平板ブロック
S=1:30

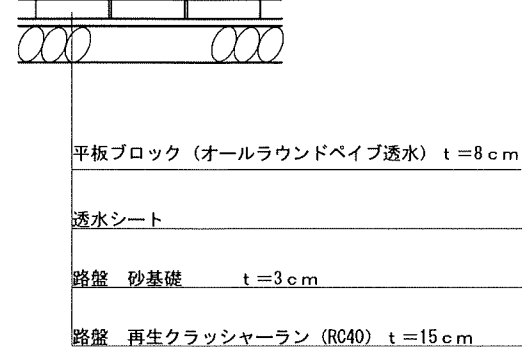

コンクリートタタキ
S=1:30

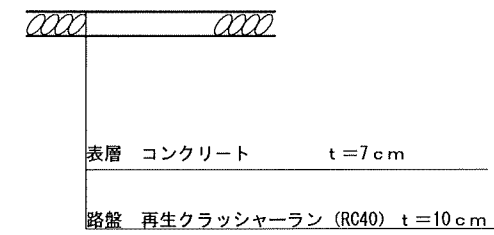


ゴムチップ舗装
S=1:30

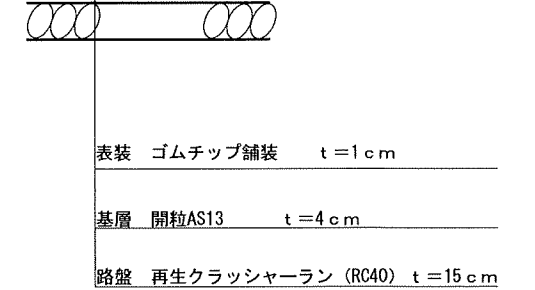


サークルベンチ(Φ3000)

平面図
S=1:50


(4ユニット使用時)
Φ3000

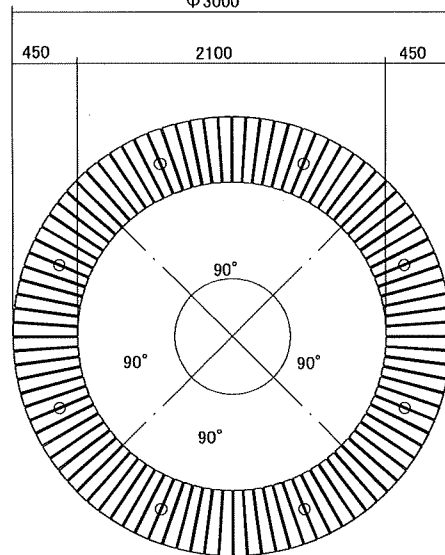

1ユニット詳細図
S=1:30

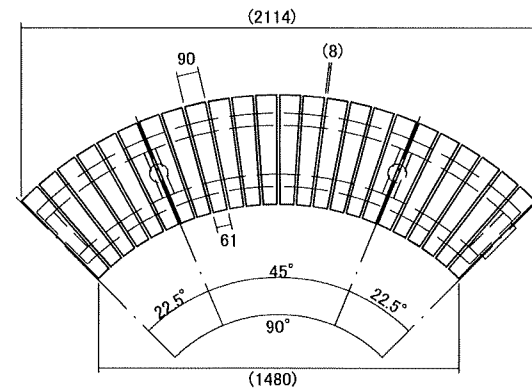


断面図
S=1:30

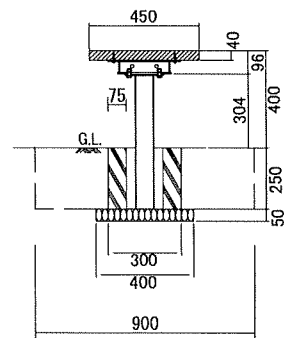


~~サークルベンチ(Φ4000)~~

~~平面図~~


~~(6ユニット使用時)
Φ4000~~

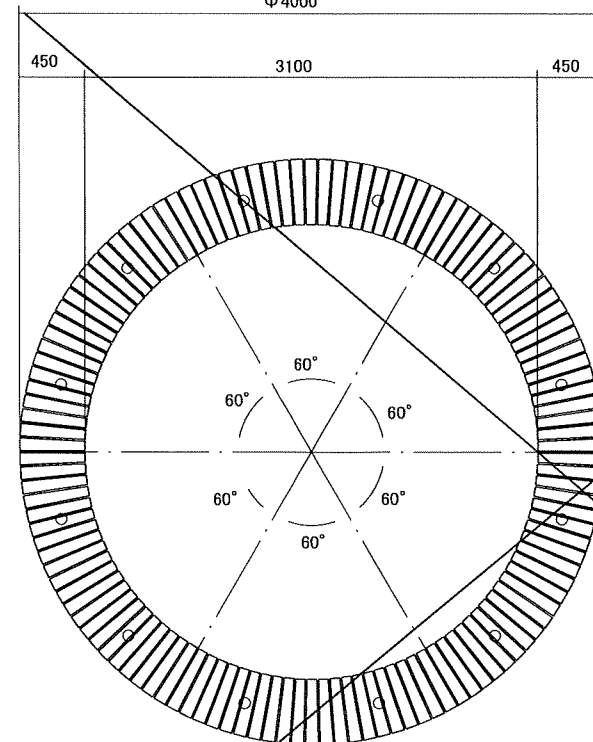

~~1ユニット詳細図~~

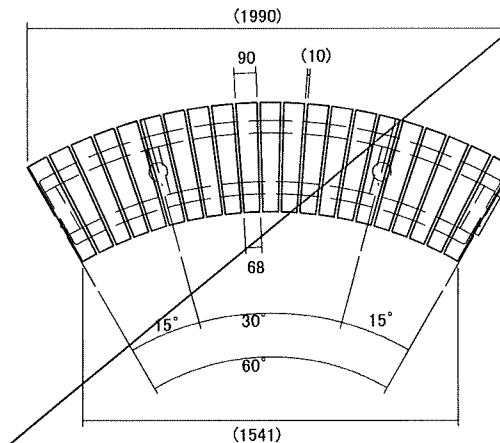

~~断面図
S=1:30~~

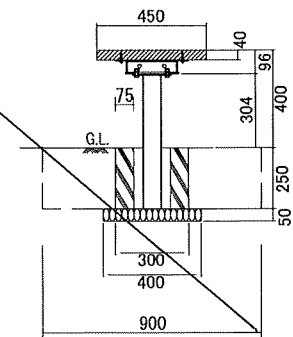

工事番号	第R8-一般12号		
公園名	船岡城址公園(みんなの広場)		
施工地名	柴田町 大字船岡字館山 地内		
工事名	令和8年度 みんなの広場整備工事		
図面名	計画平面図(施設構造図(1))		
縮尺	図示	位置	
設計者			
柴田町	図番	4/5	


施設構造図 (2/3) (みんなの広場)

ベンチ

S=1:30

正面図


側面図

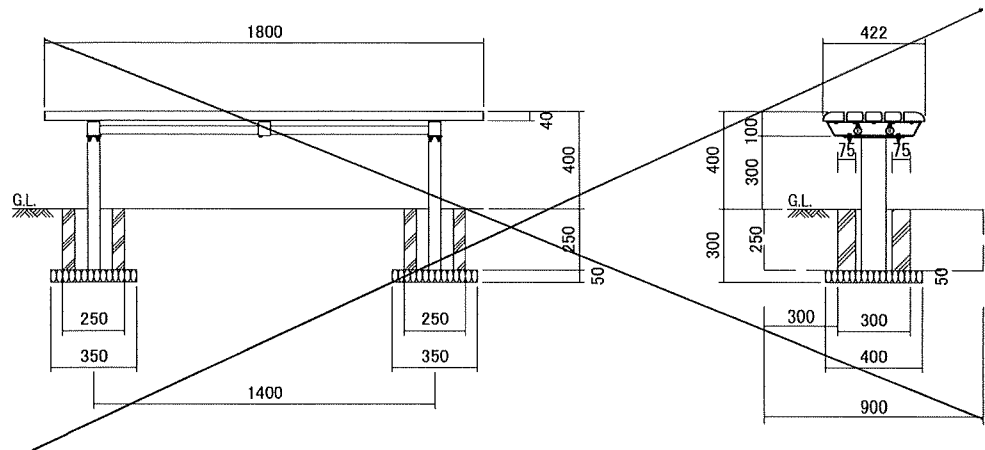

擬木手すり (転落・横断防止柵)

S=1:30

正面図

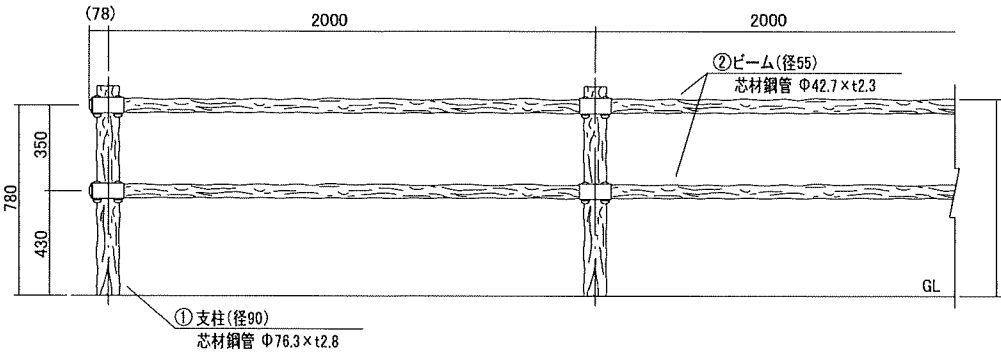


地先境界ブロック

S=1:30


側面図

〈土中式〉

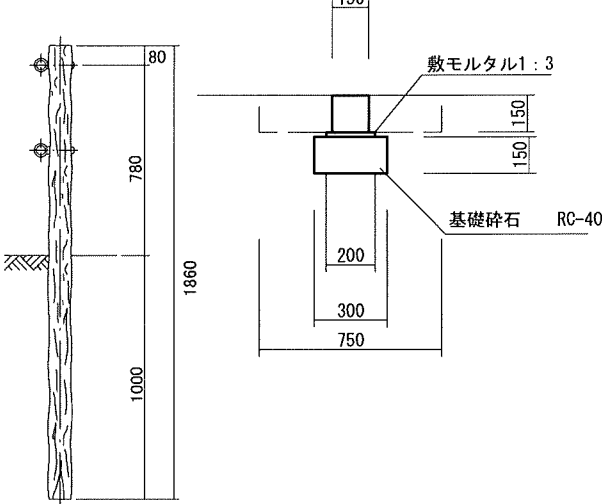


目隠しフェンス (H=2.2m)

S=1:30

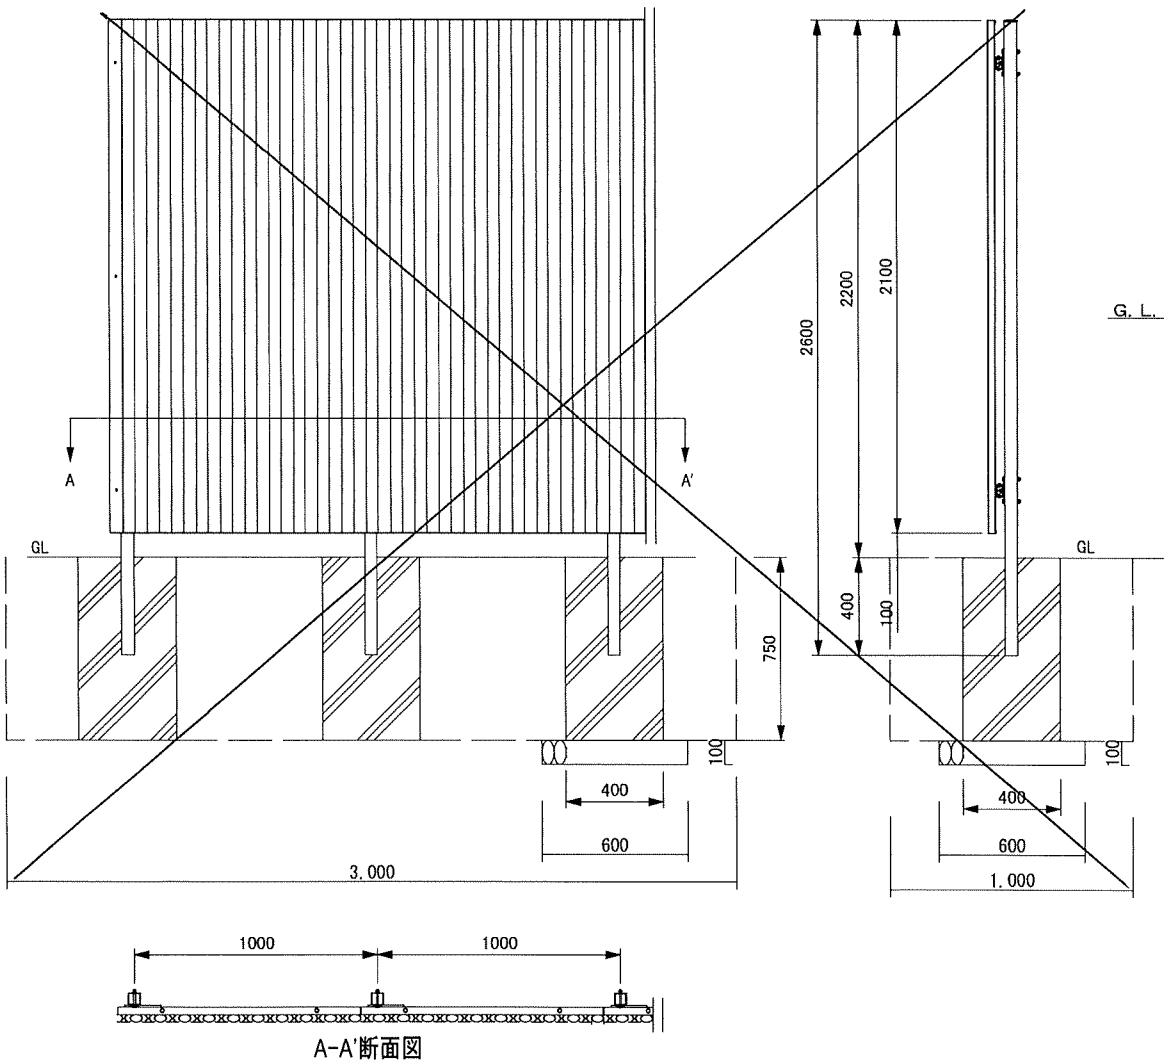


車止め

S=1:30

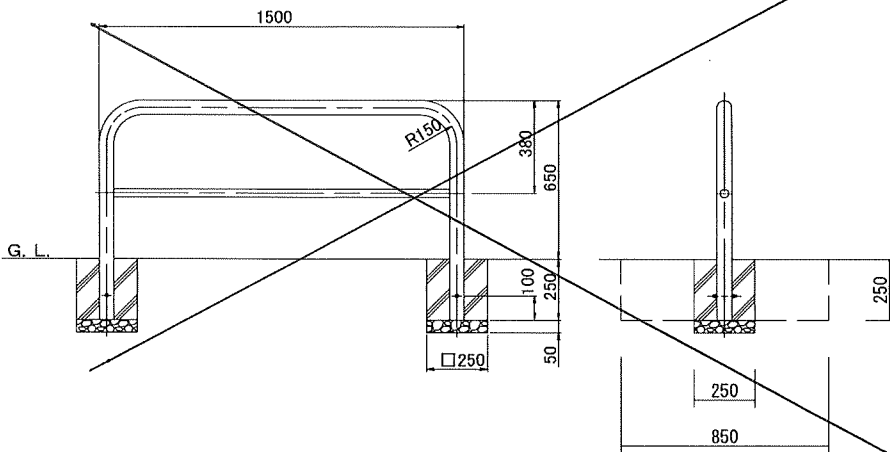


石積

S=1:30

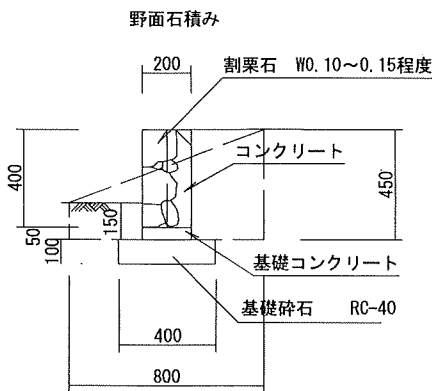

コンクリート擁壁

S=1:30

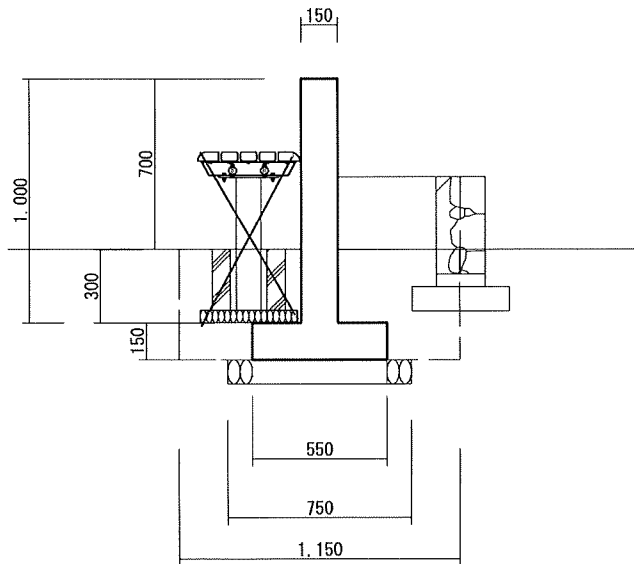

工事番号	第R8-一般12号		
公園名	船岡城址公園 (みんなの広場)		
施工地名	柴田町 大字船岡字館山 地内		
工事名	令和8年度 みんなの広場整備工事		
図面名	計画平面図 (施設構造図 (2))		
縮尺	図示	位置	
設計者			
柴田町	図番		5/5