



第 1 号 か ご エ


正面図 S=1:50

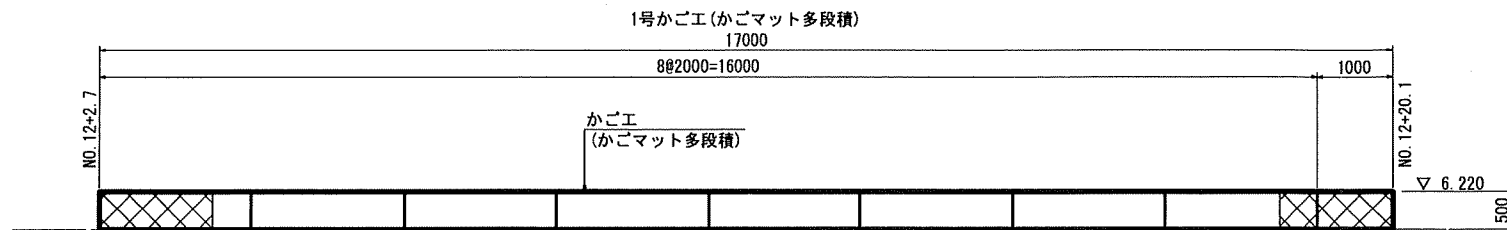

断面図 S=1:50

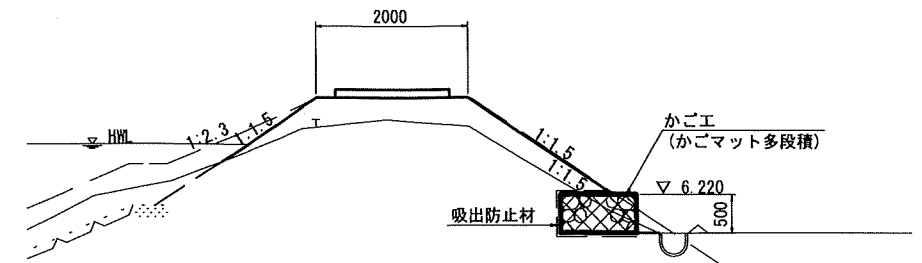

平面図 S=1:100

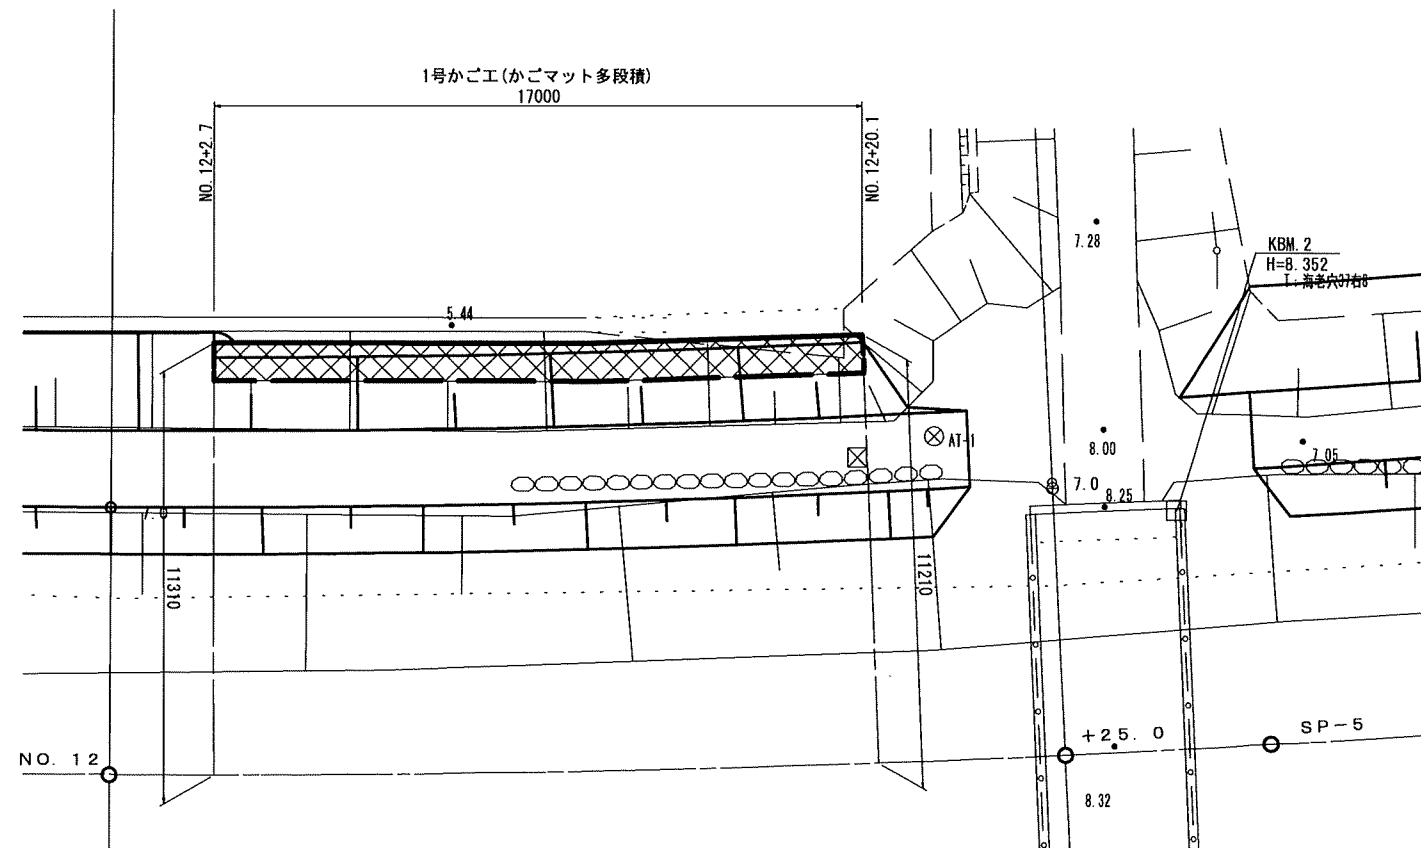

※センターからの離れはかご前面

年度		工事番号	
河川名	五間堀川	施工位置	柴田町 地内
令和8年度榎木五間堀改修工事			
第1号 かごエ			
縮尺	図示	全葉の内	葉
	設計	製図	
柴田町			