



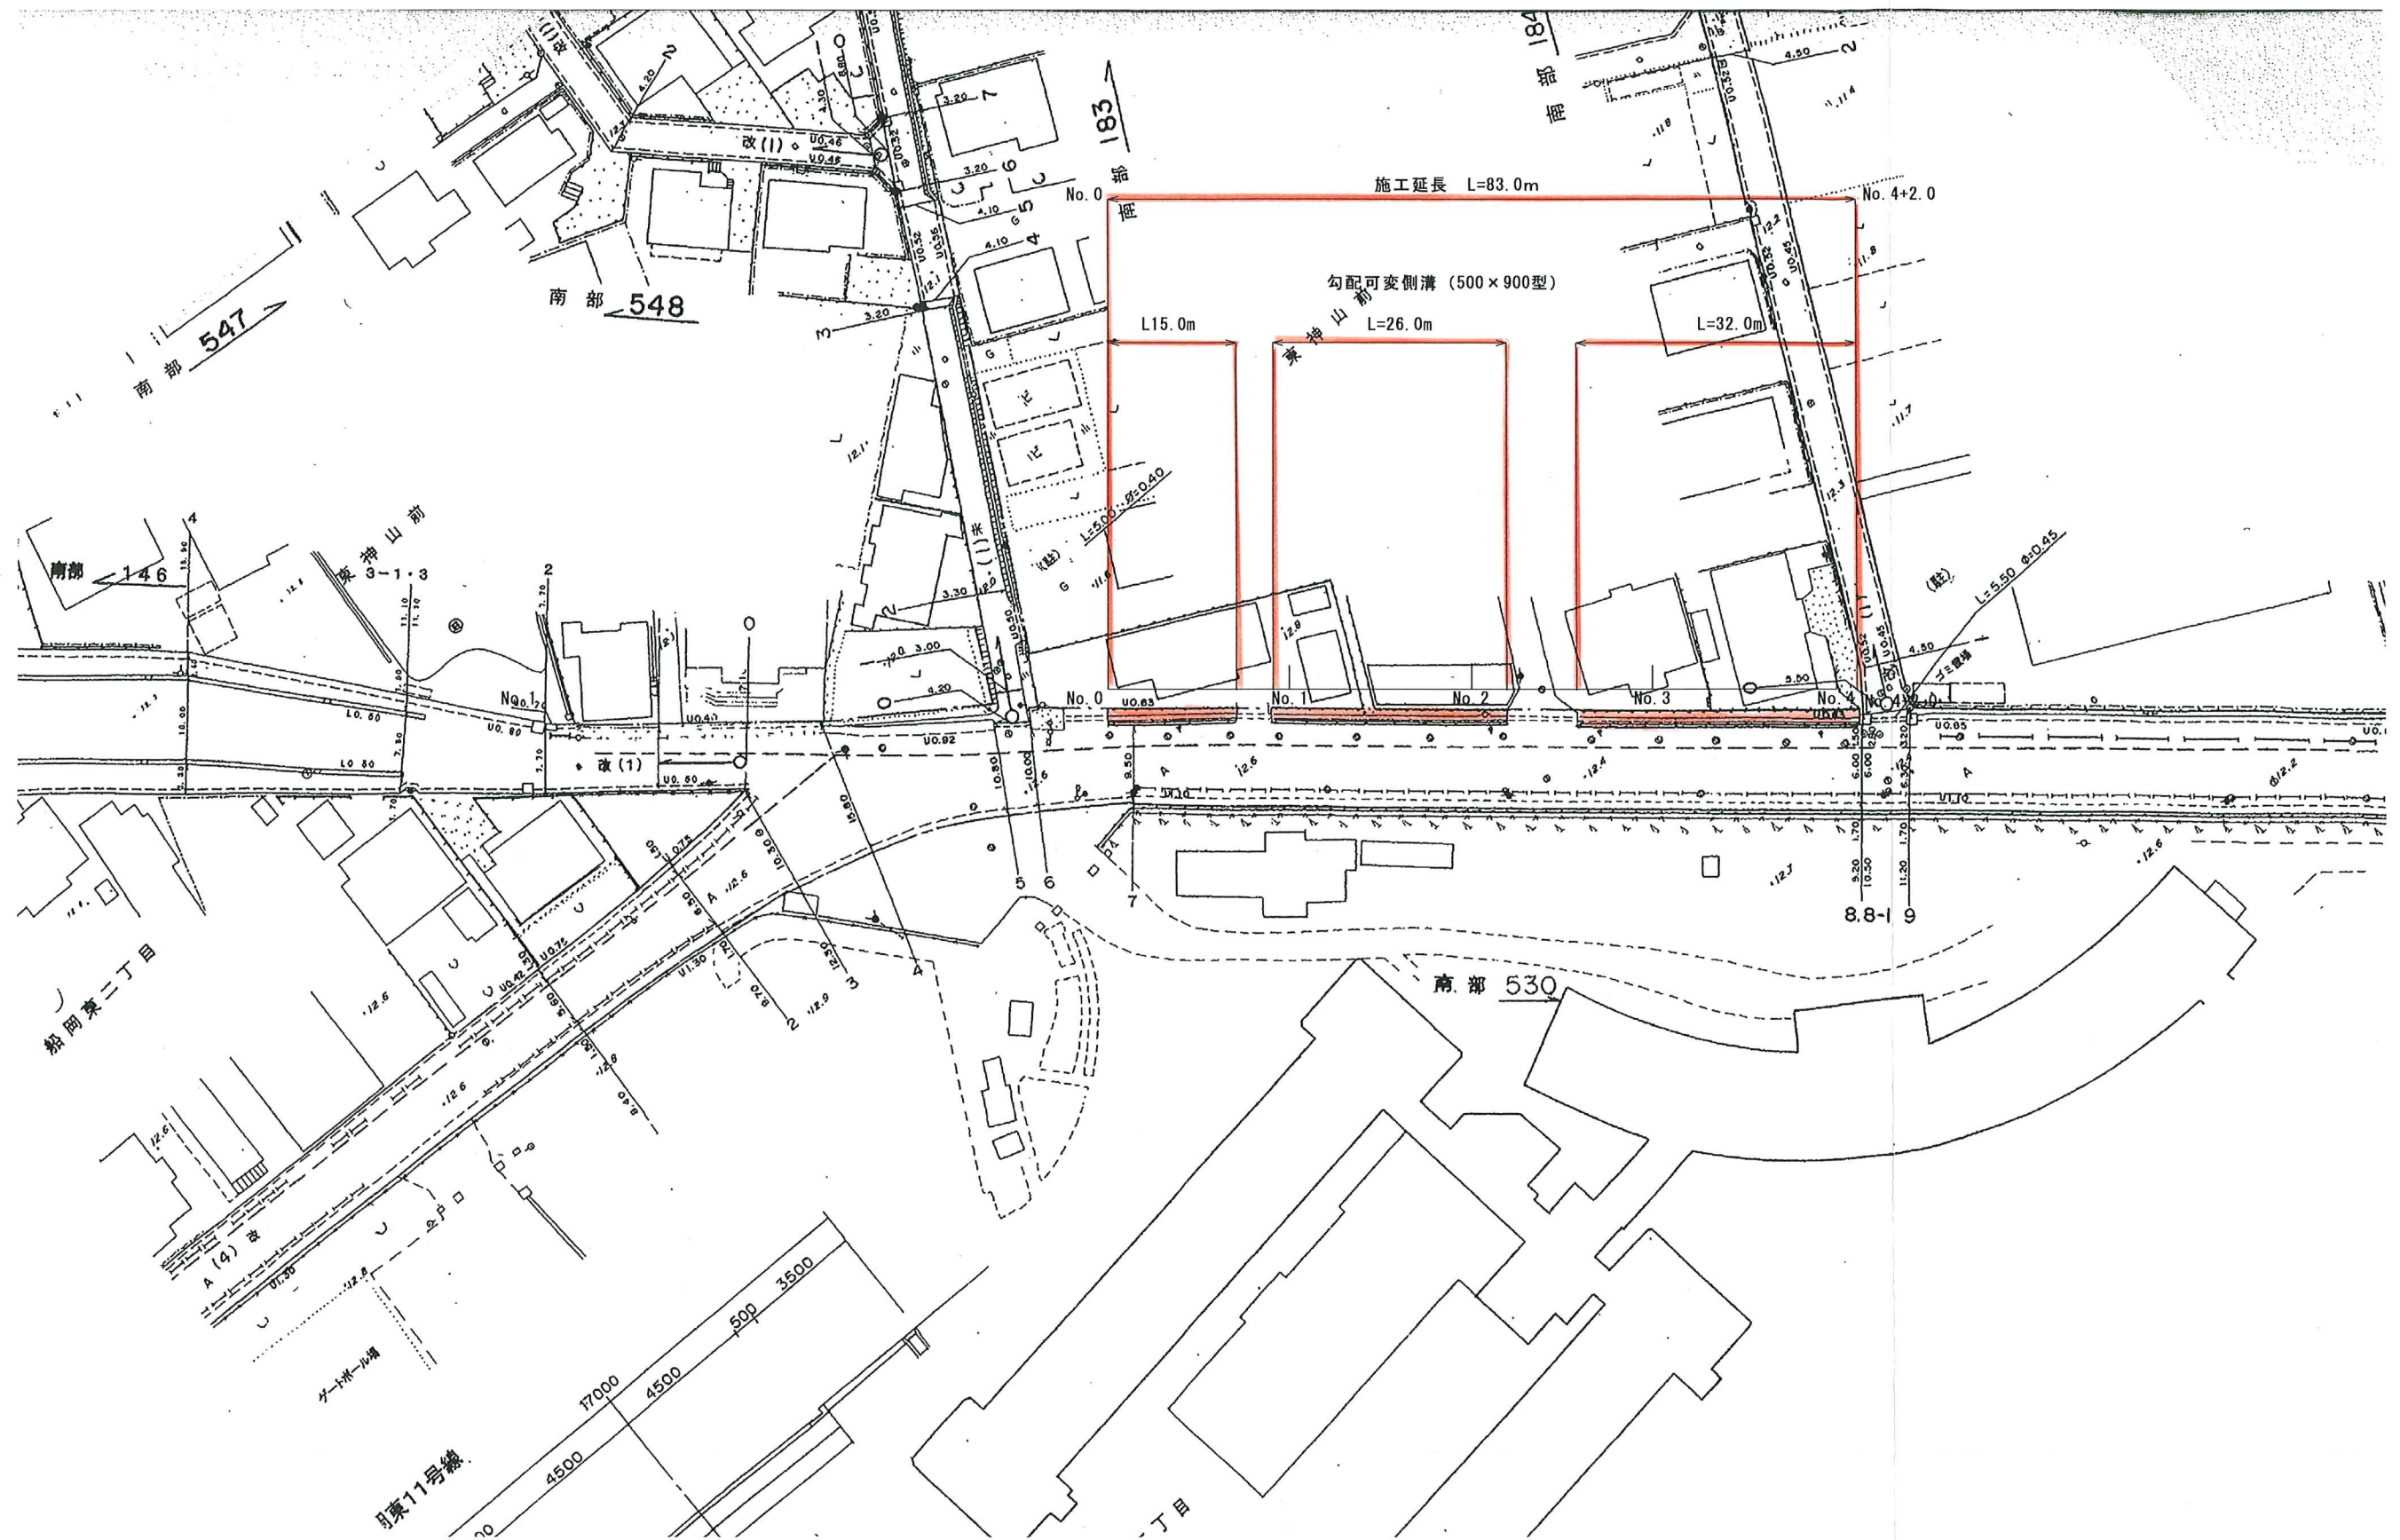




工事番号			
路線名	町道 船岡南11号線		
施工地名	柴田町大字船岡字神山前 地内		
工事名	町道船岡南11号線道路維持改修工事		
図面名	平面図		
縮尺	1:250	位置	
設計者		設計年度	
柴田町	図番	原番	当番

標準横断面図
S=1:30

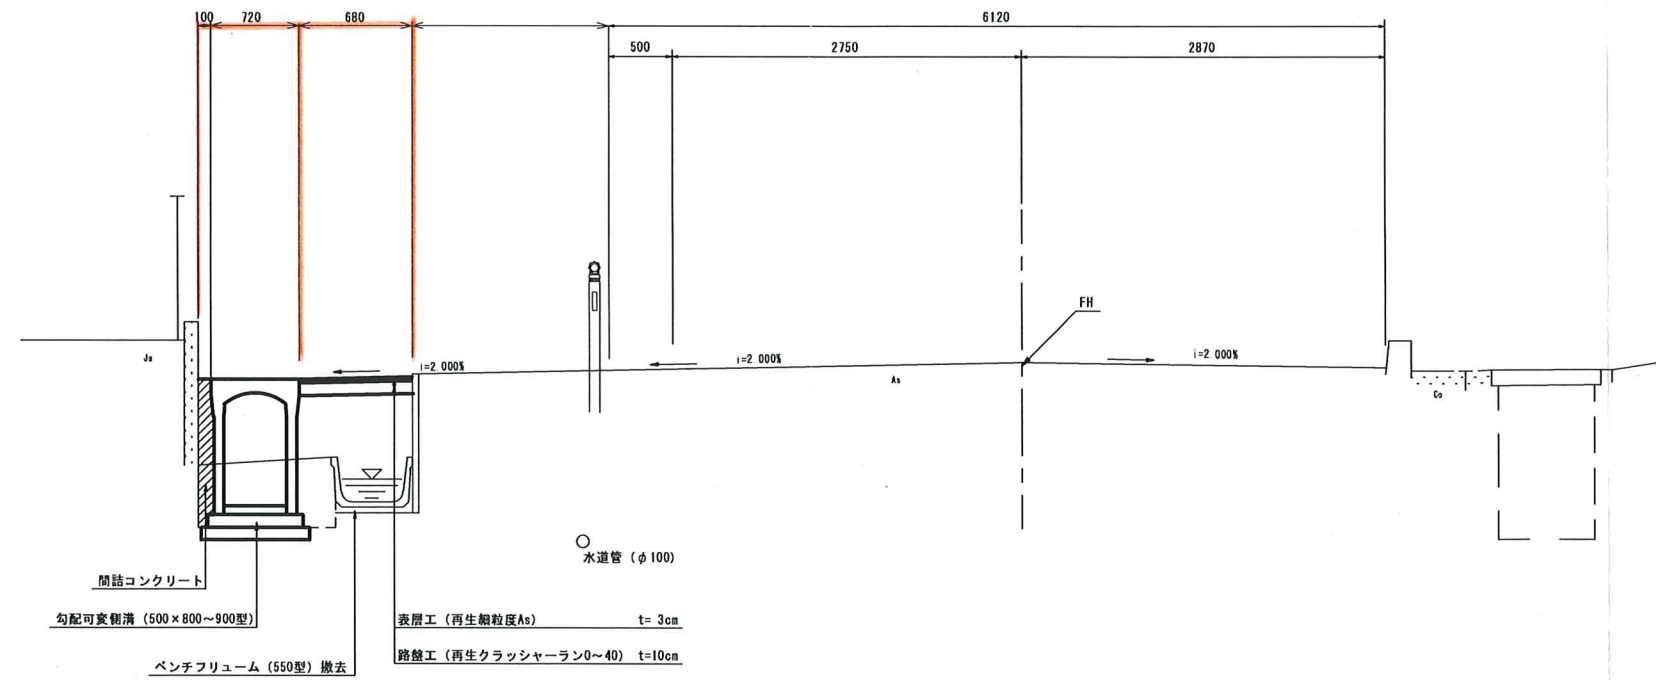

工事番号			
路線名	町道 船岡南11号線		
施工地名	柴田町大字船岡字神山前 地内		
工事名	船岡南11号線道路維持改修工事		
図面名	標準横断面図		
縮尺	図示	位置	
設計者		設計年度	
柴田町	図番	成果番号	当番番号

S=1:30

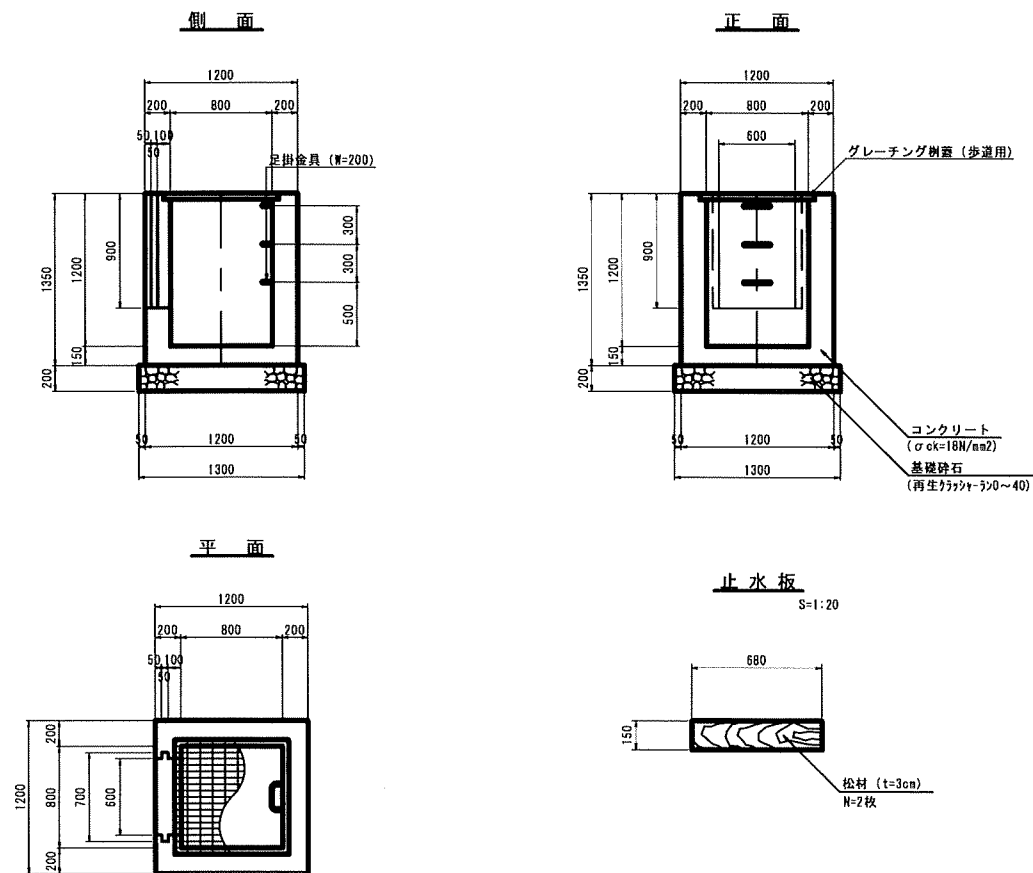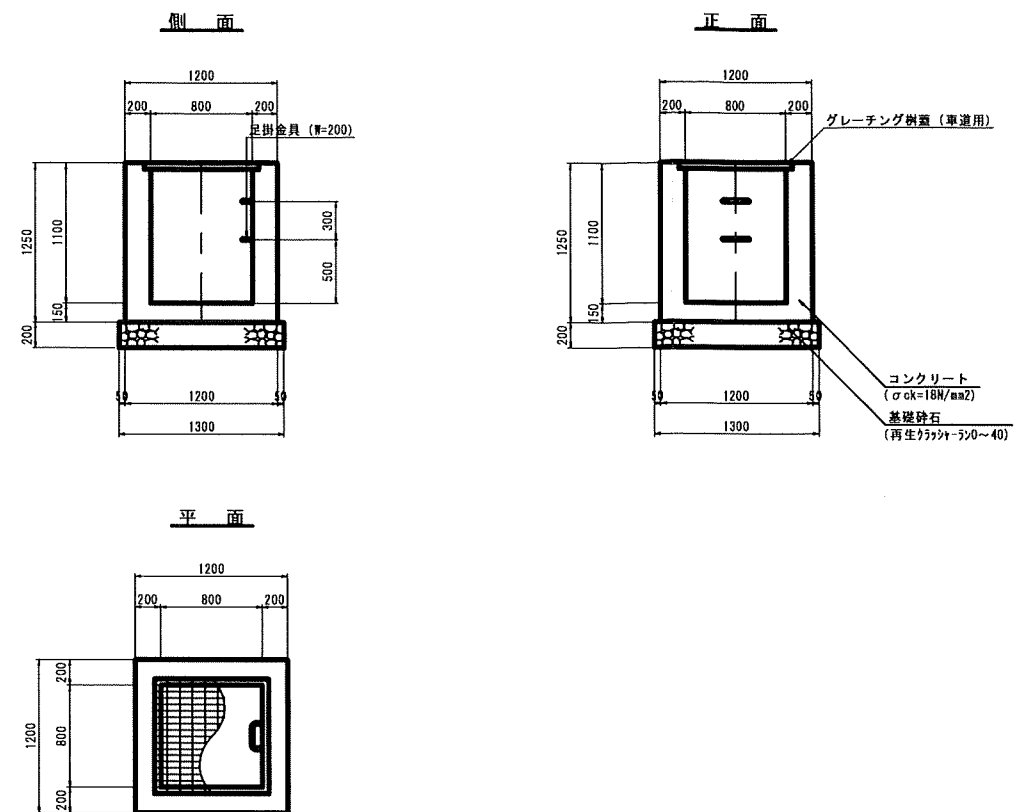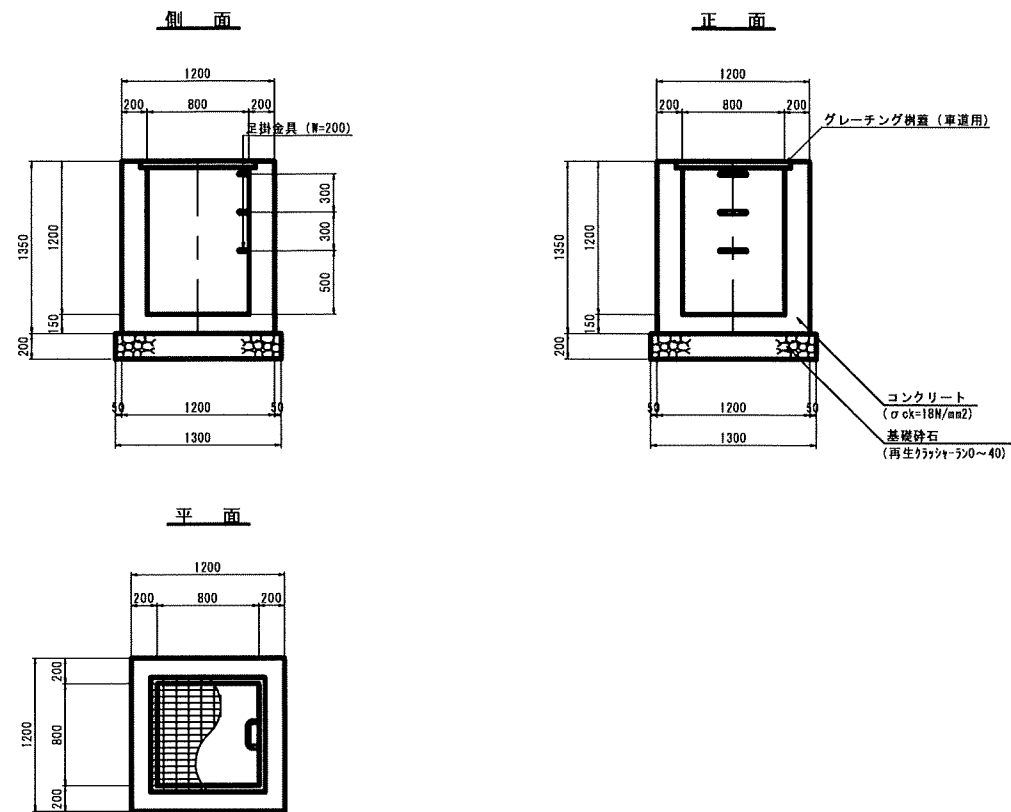

工事番号			
路線名	町道 船岡南11号線		
施工地名	柴田町大字船岡字神山 地内		
工事名	町道船岡南11号線道路維持改修工事		
図面名	接 続 樹 工 構 造 図		
縮 尺	1 : 20 1 : 30	位置	
設計者		設計年度	
柴 田 町	図番	成果番号	当該番号