



平面図 (1/2) S=1:500

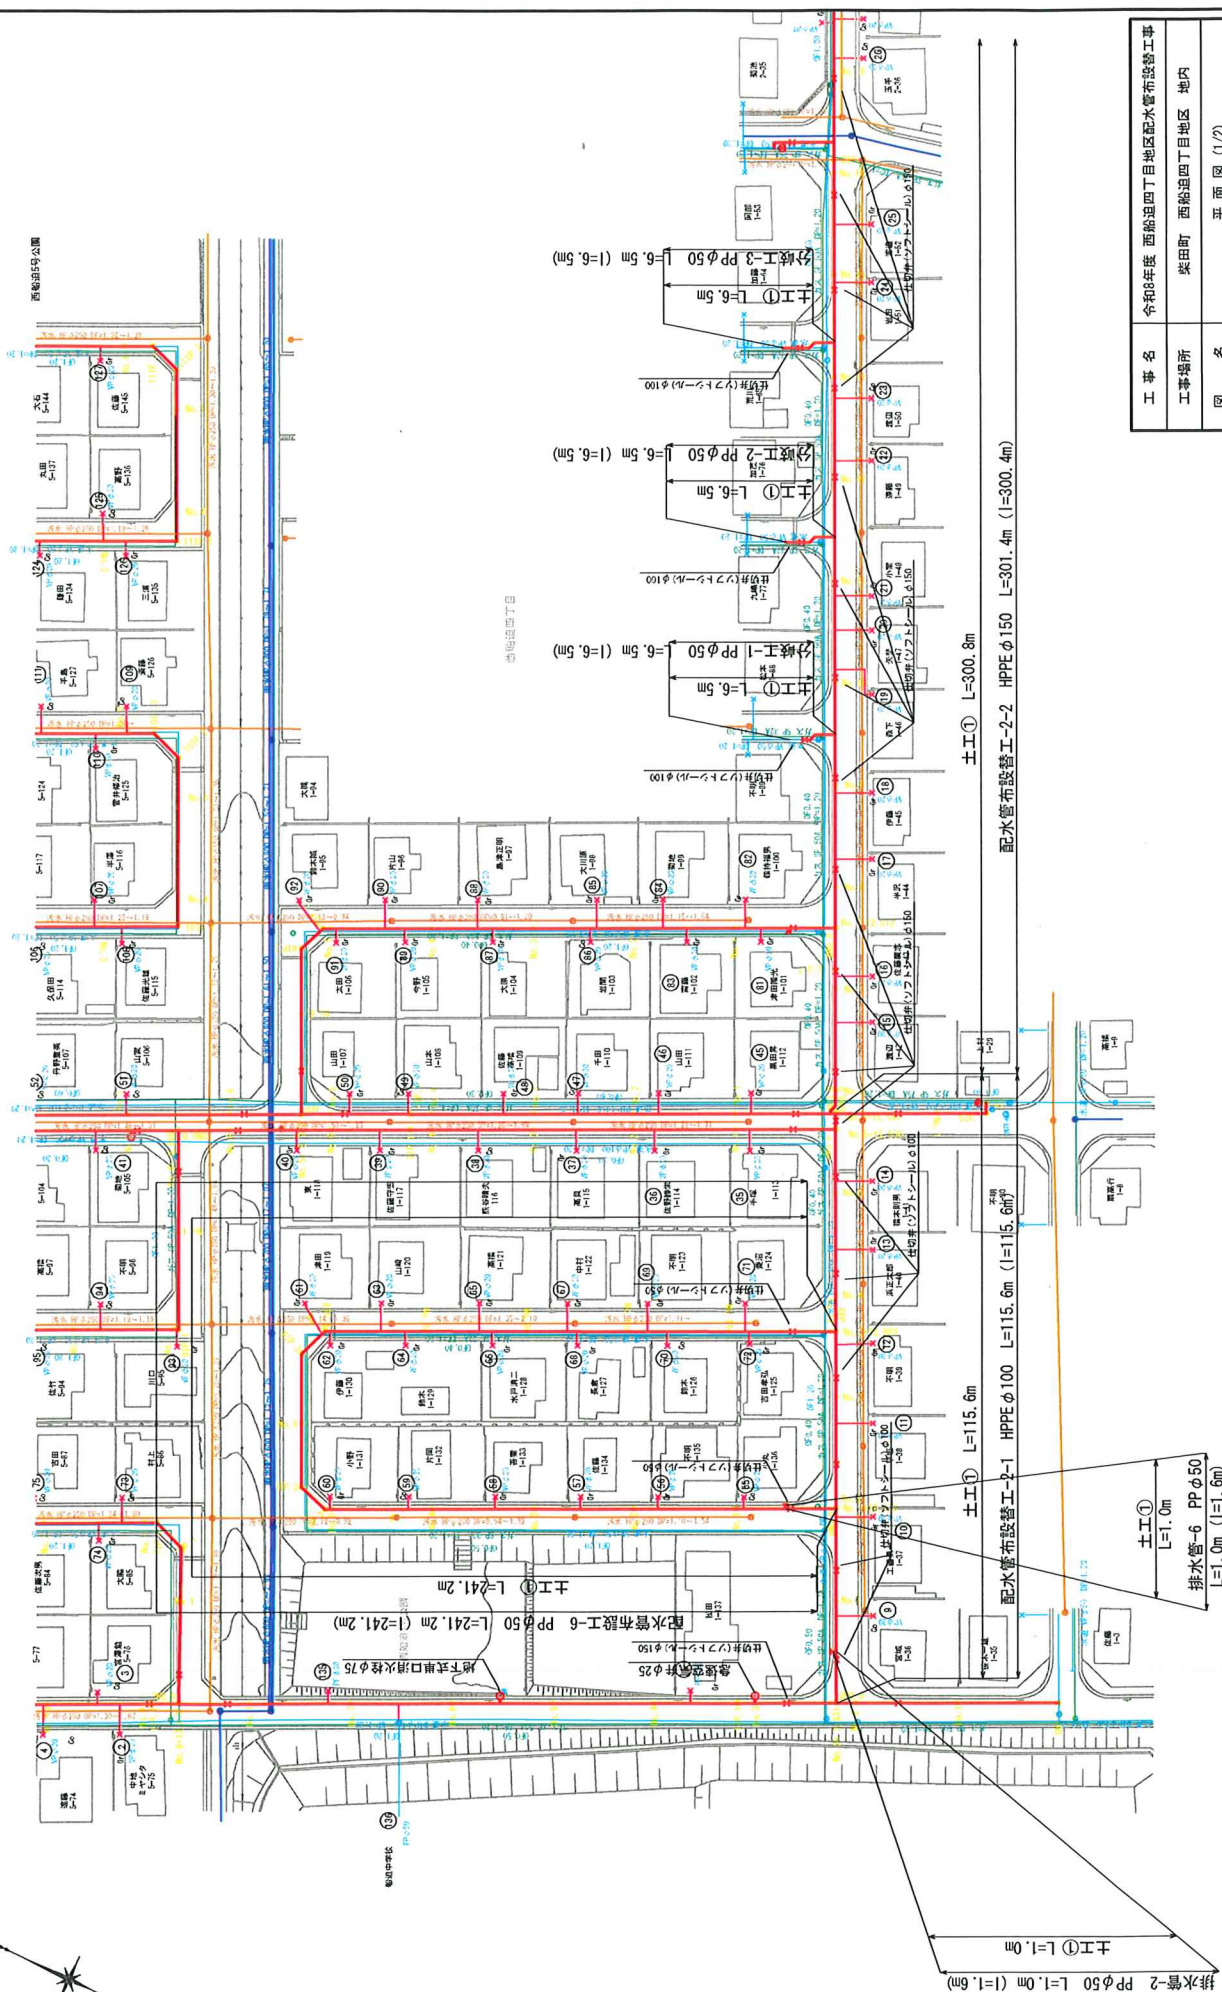

工事名	令和8年度 西船迫四丁目地区配水管布設工事
工事場所	柴田町 西船迫四丁目地区 地内
図名	平面図 (1/2)
縮尺	S=1:500 図面番号 16 表の内1
宮城県柴田町上下水道課	


平面図 (2/2) S=1:500

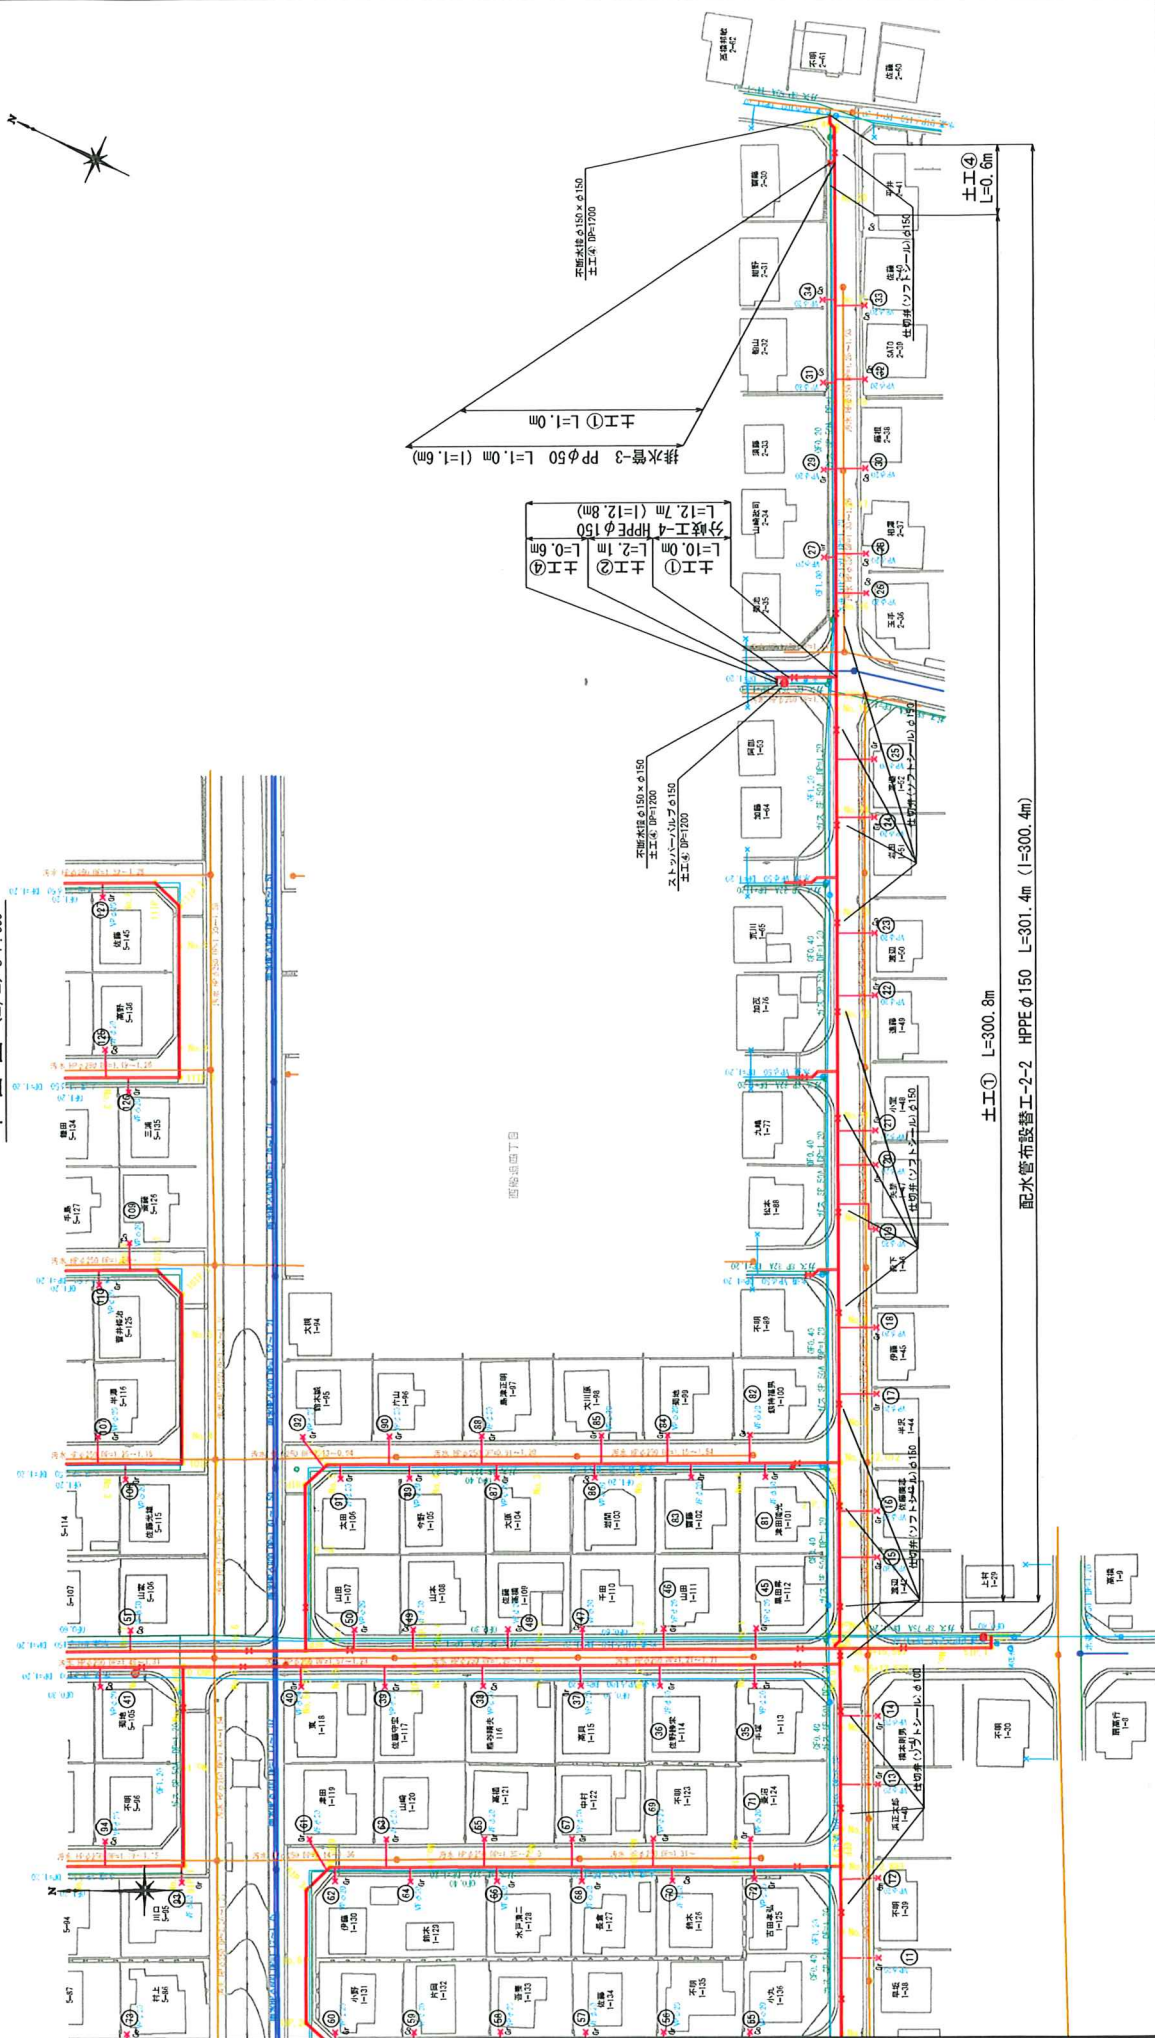

工事名	令和8年度 西船迫四丁目地区配水管布設工事		
工事場所	柴田町 西船迫四丁目地区 地内		
図名	平面図 (2/2)		
縮尺	S=1:500	図面番号	全 16 頁の内 2
宮城県柴田町上下水道課			

縦断面図 (1/3) H=1:500
V=1:100

(配水管布設替-2)

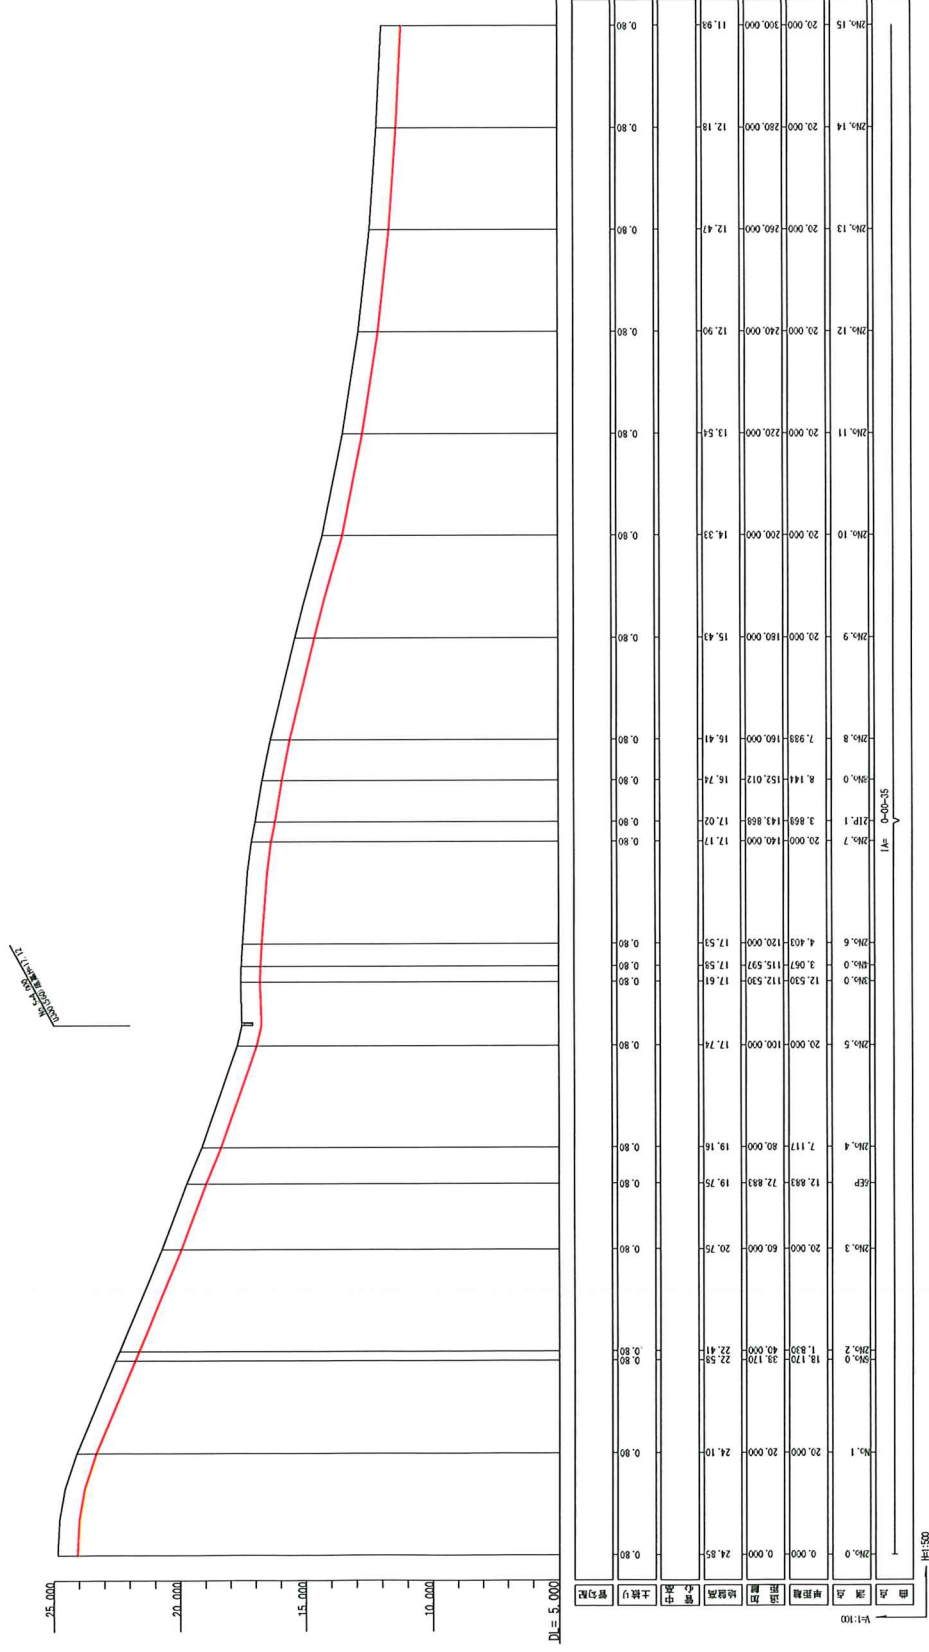


工 事 名	令和8年度 西船泊四丁目地区配水管布設改善工事
工事場所	柴田町 西船泊四丁目地区 地内
図 名	縦断図 (1/3) (配水管布設部主-2)
縮 尺	図 示
縮 尺	図面番号全 16 頁の 3

宮城県柴田町上下水道課












工 事 名	令和8年度 西船迫4丁目地区配水管布設改善工
工事場所	柴田町 西船迫4丁目地区 地内
図 名	縦断面 (2/3) (配水管布設改善工-2)
縮 尺	図 示
	図番号全 16 頁の 4

宮城県柴田町上下水道課

No. 7-1.198
U300 (560) 高度H=15.75

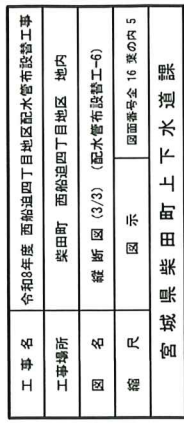


横断図(1/4) S=1:100
(2路線)

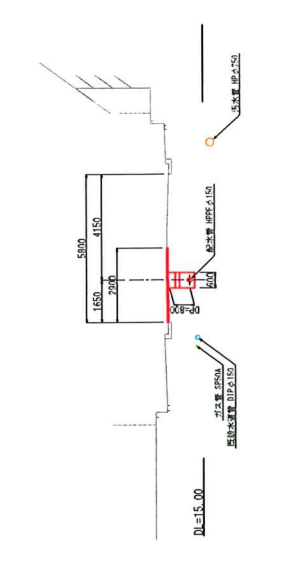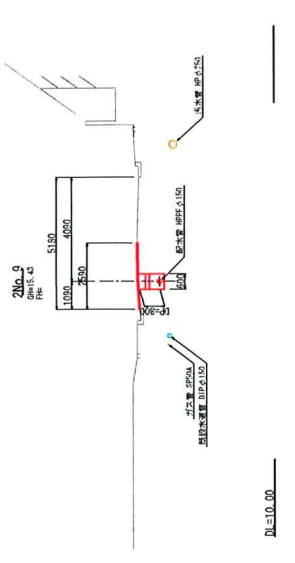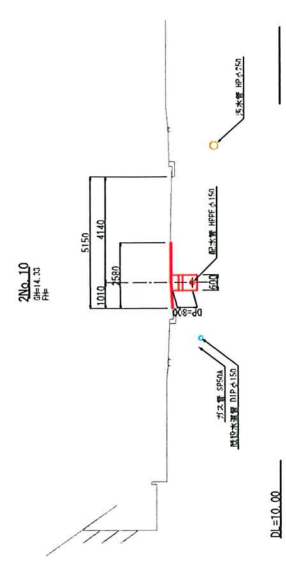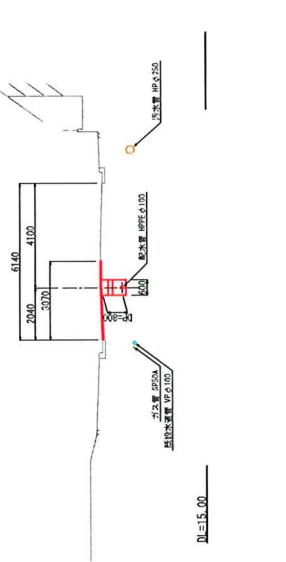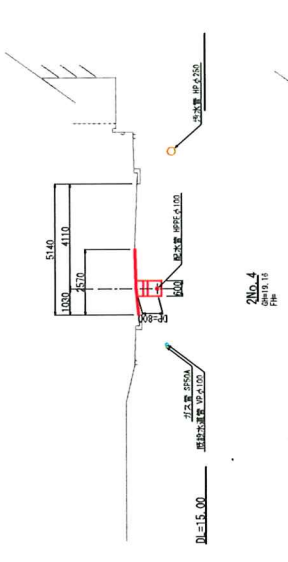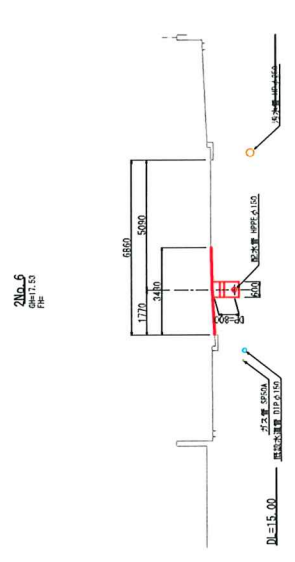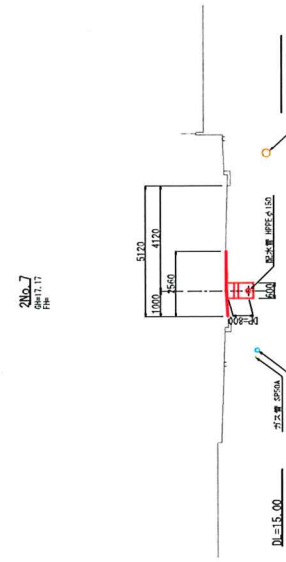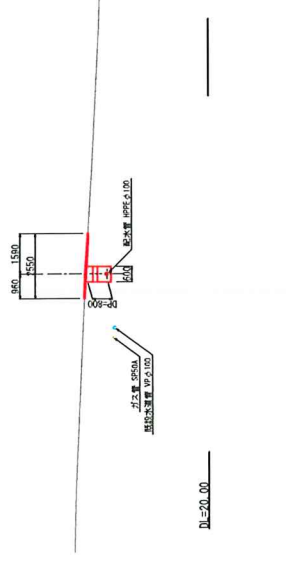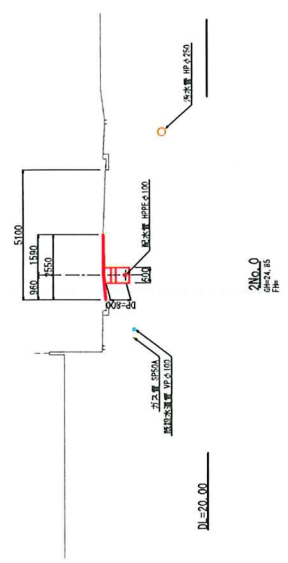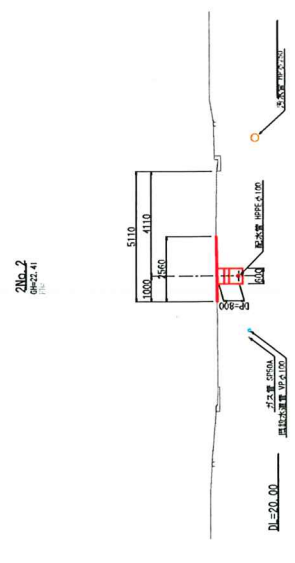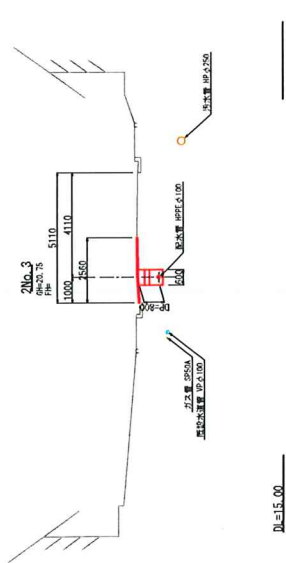


工事名	令和8年度 西船迫四丁目地区配水管布設工事		
工事場所	柴田町 西船迫四丁目地区 地内		
図名	横断図(1/4) 2路線		
縮尺	S=1:100	図面番号	全 16 葉の内 6
宮城県柴田町上下水道課			

横断面図(2/4) S=1:100
(2路線)


2No.14
Dm=12.18
Fm

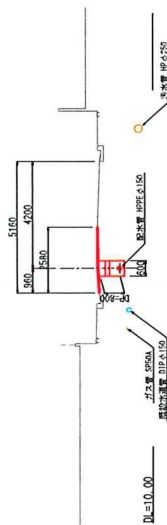


2No.13
Dm=12.47
Fm

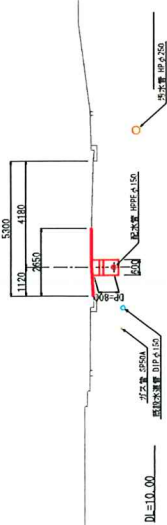


2No.12
Dm=12.90
Fm

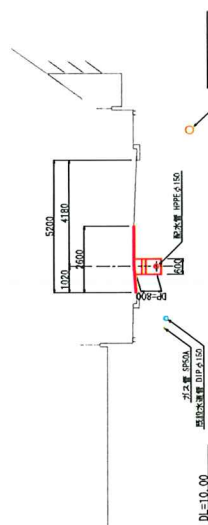


2No.11
Dm=13.54
Fm

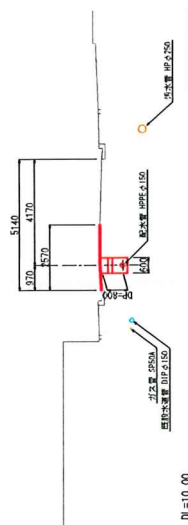


2No.18
Dm=12.26
Fm

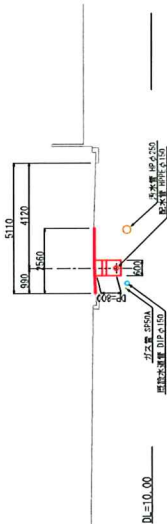


2No.17
Dm=12.11
Fm

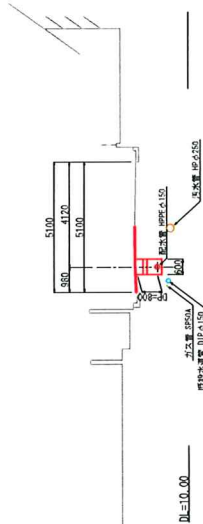


2No.16
Dm=11.88
Fm

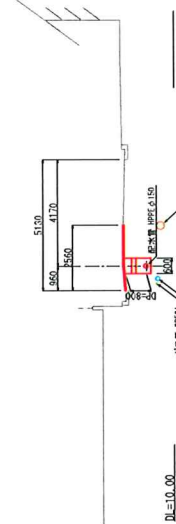


2No.15
Dm=11.88
Fm

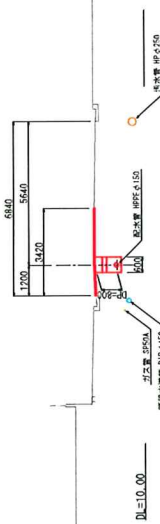


2EP(No.20+16.557)
Dm=12.84
Fm

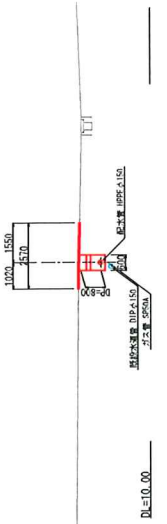

2No.20
Dm=12.49
Fm










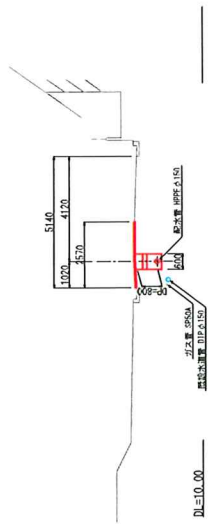


2No.19
Dm=12.47
Fm

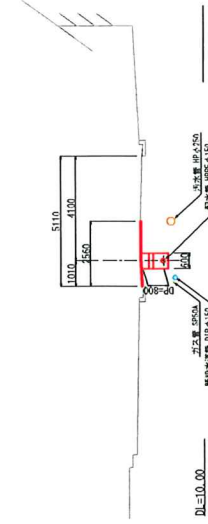

工事名	令和8年度 西船迫四丁目地区配水管布設工事		
工事場所	炭田町 西船迫四丁目地区 地内		
図名	横断面図(2/4) 2路線		
縮尺	S=1:100	図面番号	全16葉の内 7
宮城県柴田町上下水道課			



横断図(3/4) $S=1:100$

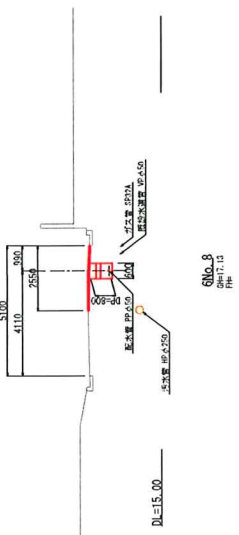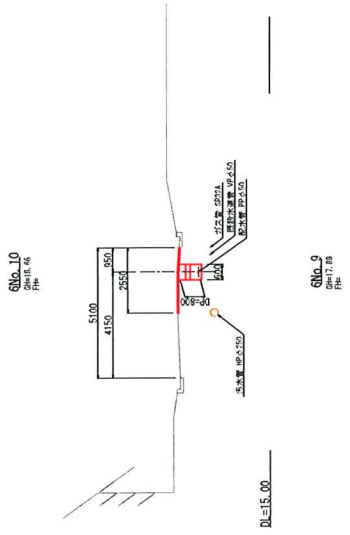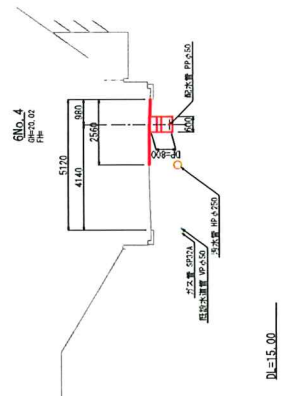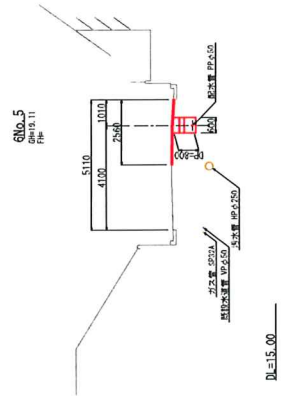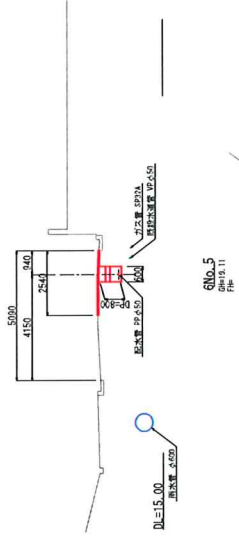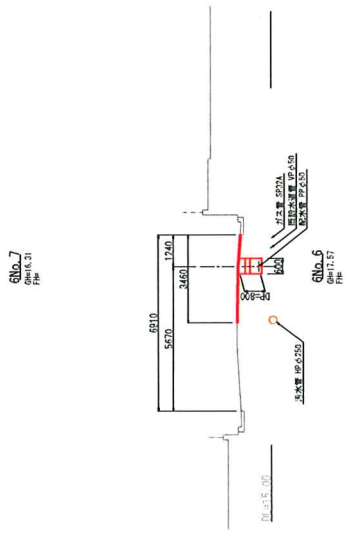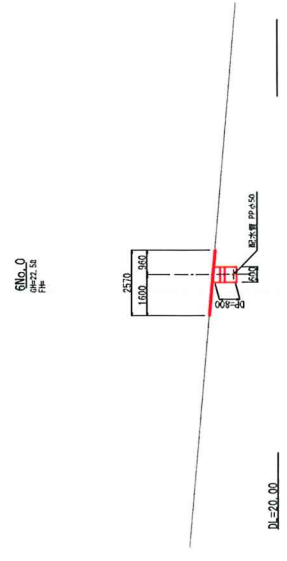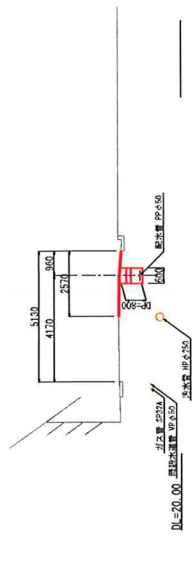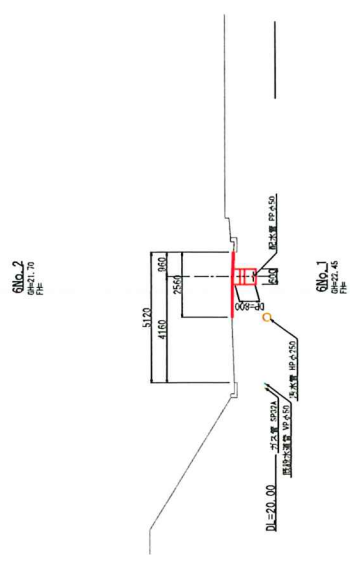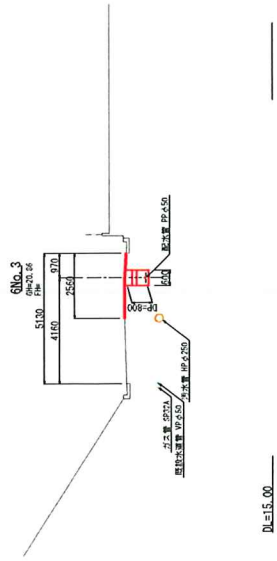


工 事 名	令和8年度 西船越四丁目地区雨水管拡設工事
工事場所	柴田町 西船越四丁目地区 地内
図 名	横 断 図 (3/4) 6路線
縮 尺	S=1:100
	図面番号 16 夏の R 8

宮城県柴田町上下水道課

横断図(4/4) S=1:100
(6路線)

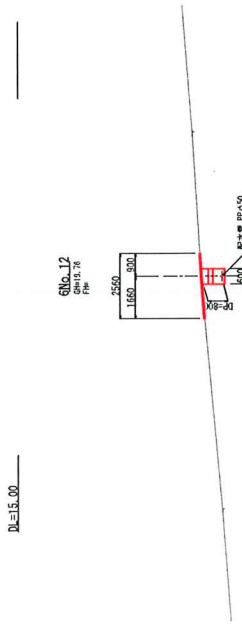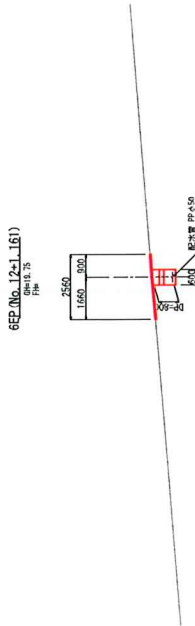

DL=15.00

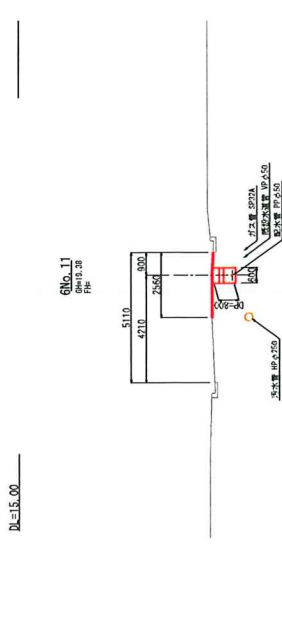


DL=15.00


DL=15.00

工 事 名	令和8年度 西船越四丁目地区配水管布設替工事		
工事場所	柴田町 西船越四丁目地区 地内		
図 名	横断図 (4/4) 6路線		
縮 尺	S=1:100	図面番号全 16 葉の内 9	
宮城県柴田町上下水道課			


管 割 図 (1/2) S=NONE
(配水管布設工-2)

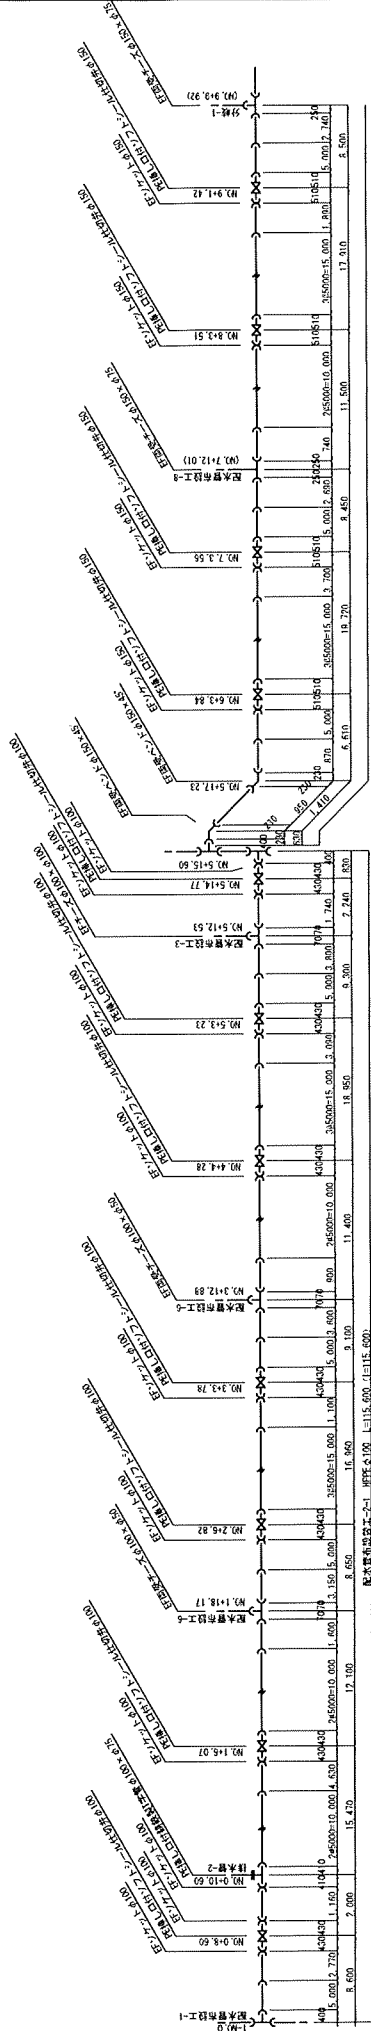


分岐工-4

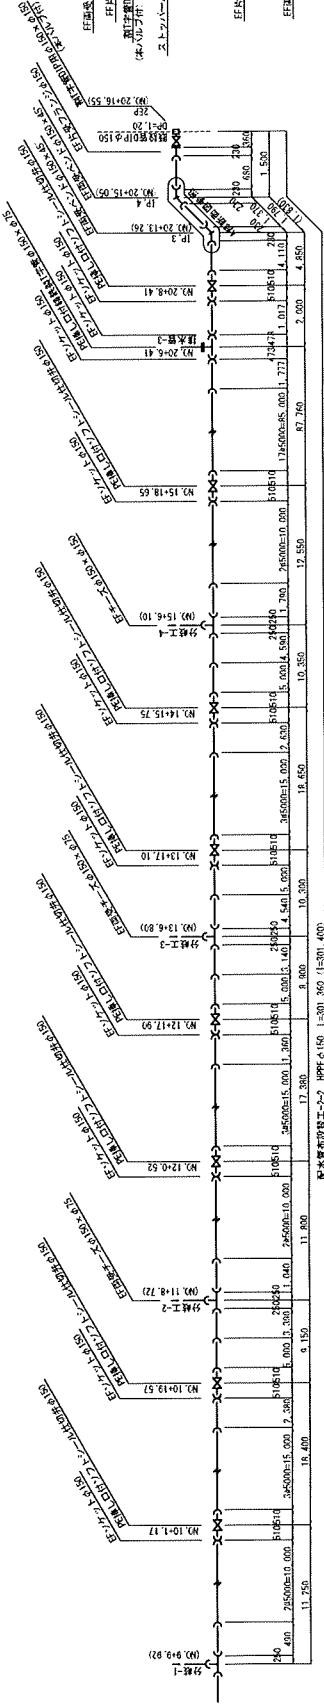


C部断面図

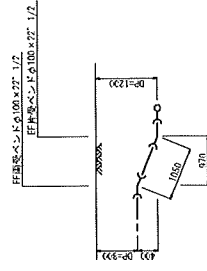


B部断面図

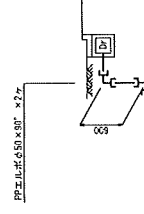


排水管-3

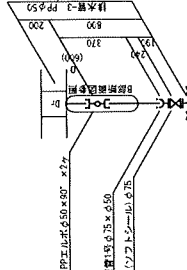


排水管-2

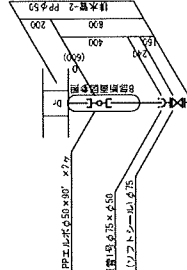

分岐工-1.2.3

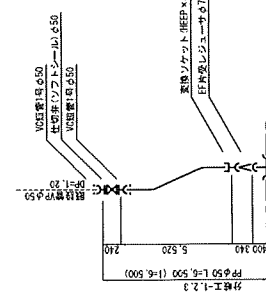


A部断面図

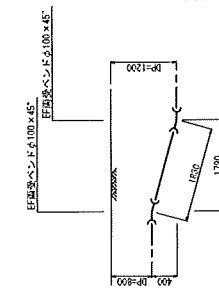


工 事 名	令和8年度 西船通四丁目地区配水管布設工事
工事場所	柴田町 西船通四丁目地区 地内
図 名	管 割 図 (1/2)
縮 尺	S=NONE 図面番号全 16 度の内 10
宮 城 県 柴 田 町 上 下 水 道 課	

管 割 図 (2/2) S-NONE
(配水管布設工-6)

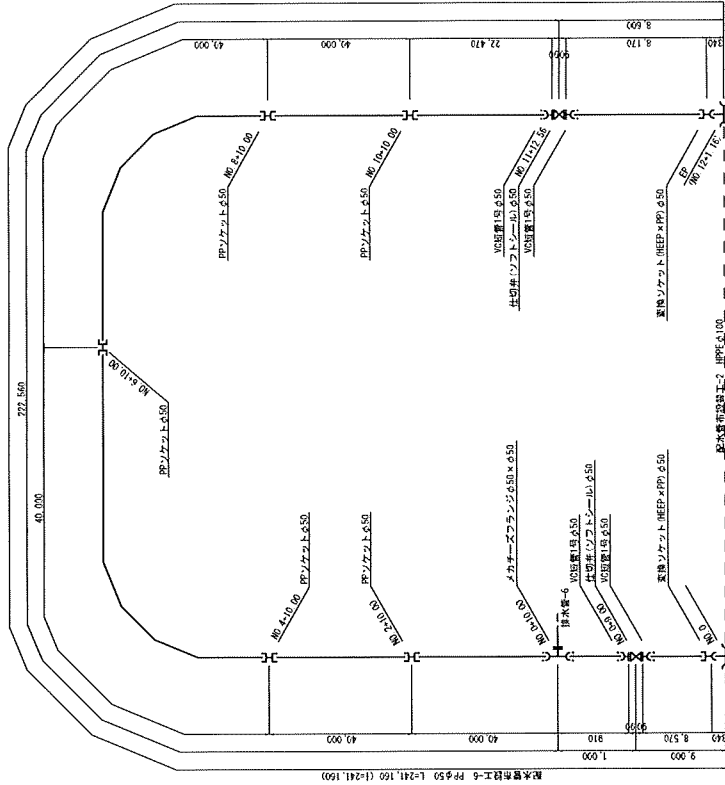

排水管-6

A部断面図

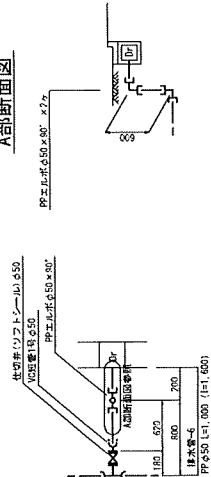


工 事 名	令和8年度 西船迫四丁目地区配水管布設工事		
工事場所	柴田町	西船迫四丁目地区	地内
図 名	管 割 図 (2/2)		
縮 尺	S-NONE	図面番号	全 16 葉の内 11
宮城県柴田町上下水道課			

S=NONE

給水管切替数量表

No	使用年数	本管口径	配出				配出				1号配出				2号配出				----	------	------	----	--	--	--	----	--	--	--	------	--	--	--	------	--	--	--	------	--	--	--	------	--	--	--	------	--	--	--	------	--	--	--	------	--	--	--	------	--	--	--	------	--	--	--	-------	--	--	--	-------	--	--	--	--------	--	--	--	--------	--	--	--	--	--	--	--

※括弧内は歩道延長

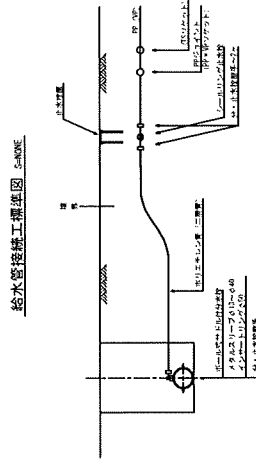

工 事 名	令和8年度 西松連四丁目地区配水管布設整工事
工事場所	柴田町 西松連四丁目地区 地内
図 名	給水装置配管工事
縮 尺	S=NONE
縮 尺	図面番号全 16 夏のA 12

宮城県柴田町上下水道課

標準断面図 (2/2) S=1:20

給水管

町道・車道部


町道・歩道部①
(As舗装)

既設旧 本橋旧


既設旧 本橋旧

表層工：黒色砕石厚 150mm (R-40) t=150mm
路床工：再生クラッシャーラン t=100mm

表層工：黒色砕石厚 150mm (R-40) t=150mm
路床工：再生クラッシャーラン (R-40) t=100mm

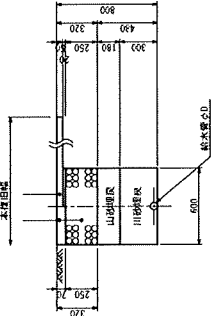


横断面旧橋は3.0mmとする。

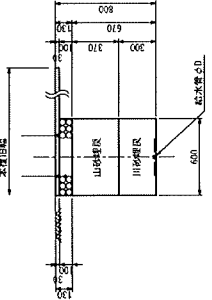


横断面旧橋は3.0mmとする。


民地部
(緑地)

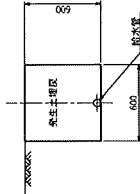

民地部
(As)

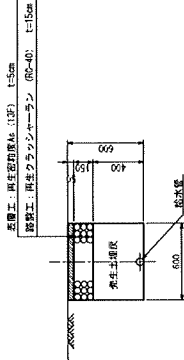

民地部
(Co)

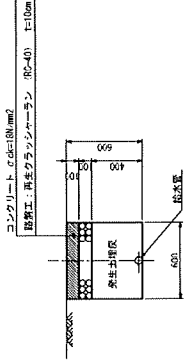

工事名	令和8年度 西船迫四丁目地区配水管布設工事		
工事場所	柴田町	西船迫四丁目地区	地内
図名	標準断面図 (2/2)		
縮尺	S=1:20	図面番号	全 16 葉の内 14
宮城県柴田町上下水道課			