


汚水樹設置及び取付管標準図


S=1 : 30

取付管標準断面図

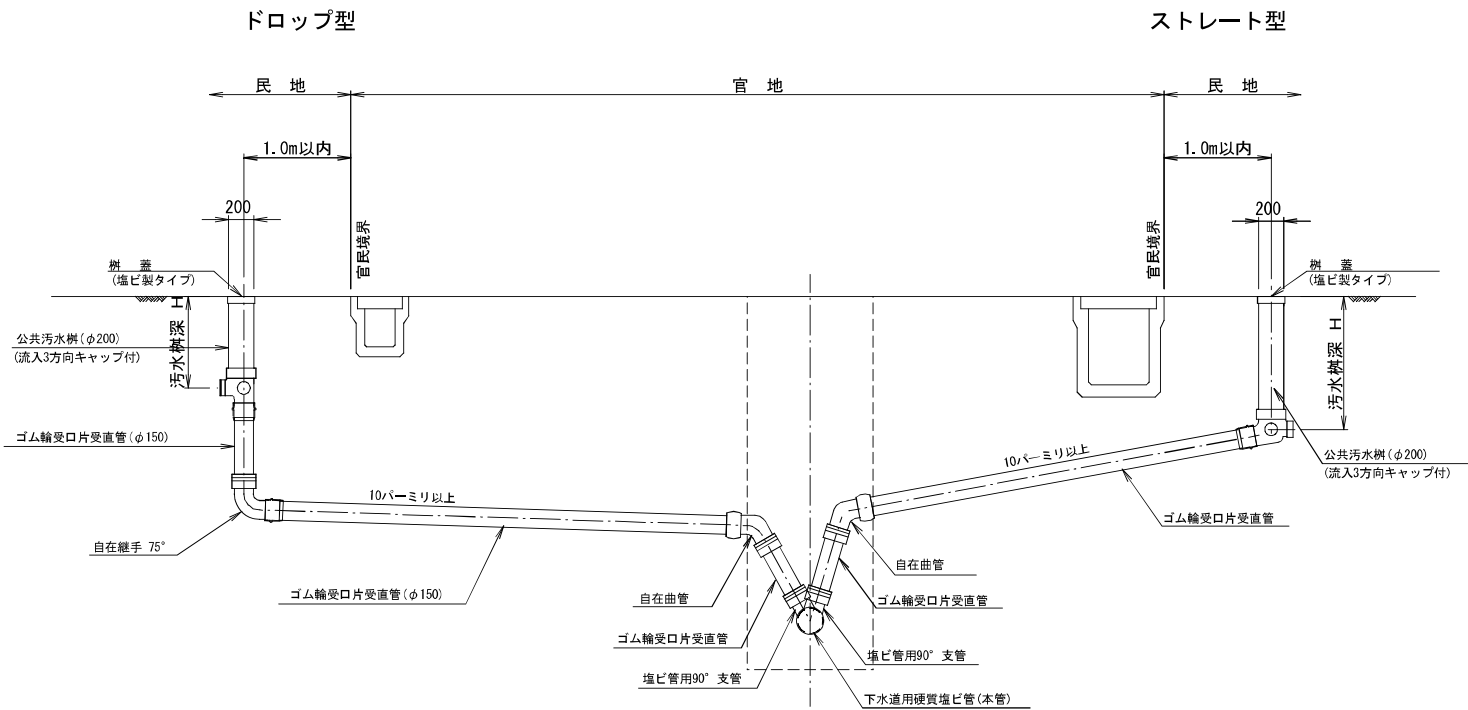


蓋詳細図


防護蓋タイプ

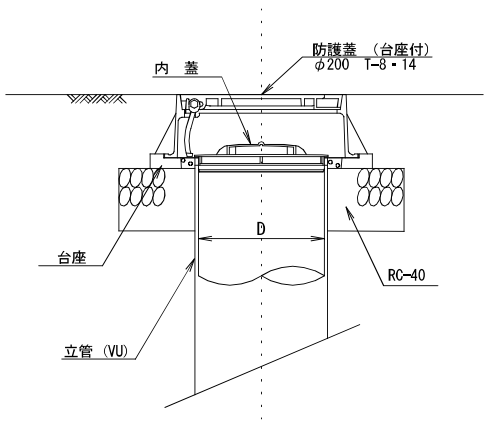

塩ビ製タイプ

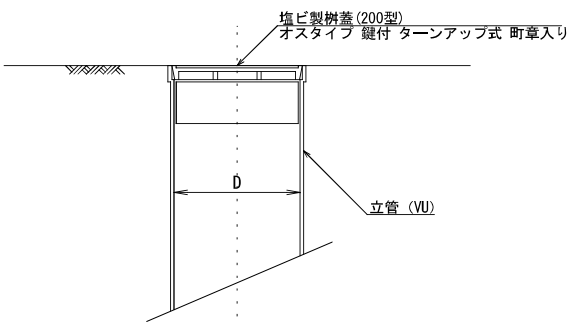

取付管布設工図

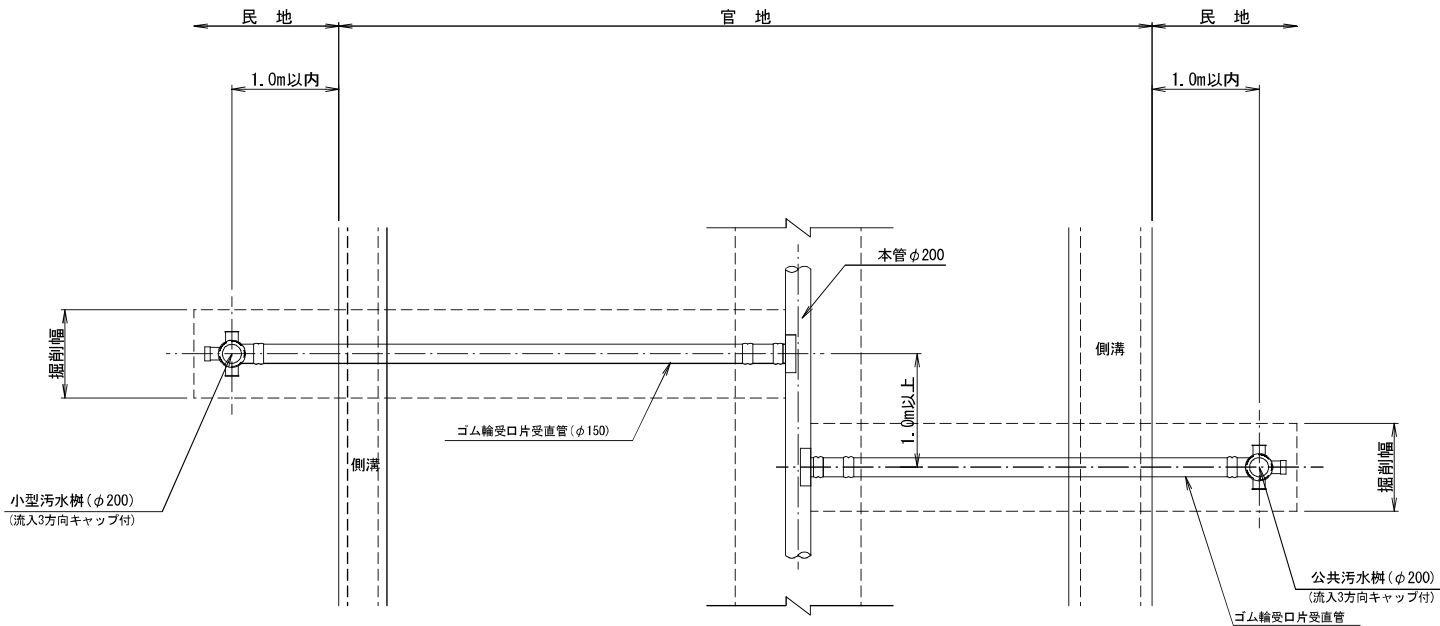

年 度	令和8年度		
箇 所	柴田町大字船岡字新田 地内		
工事名	船岡新田汚水枝線工事		
図 名	汚水樹設置及び取付管標準図		
縮 尺	S=1 : 30	位置	
設計者		課長	
柴 田 町		図 番	