


令和8年度 町道船岡土手内 41 号線道路維持改修工事 位置図

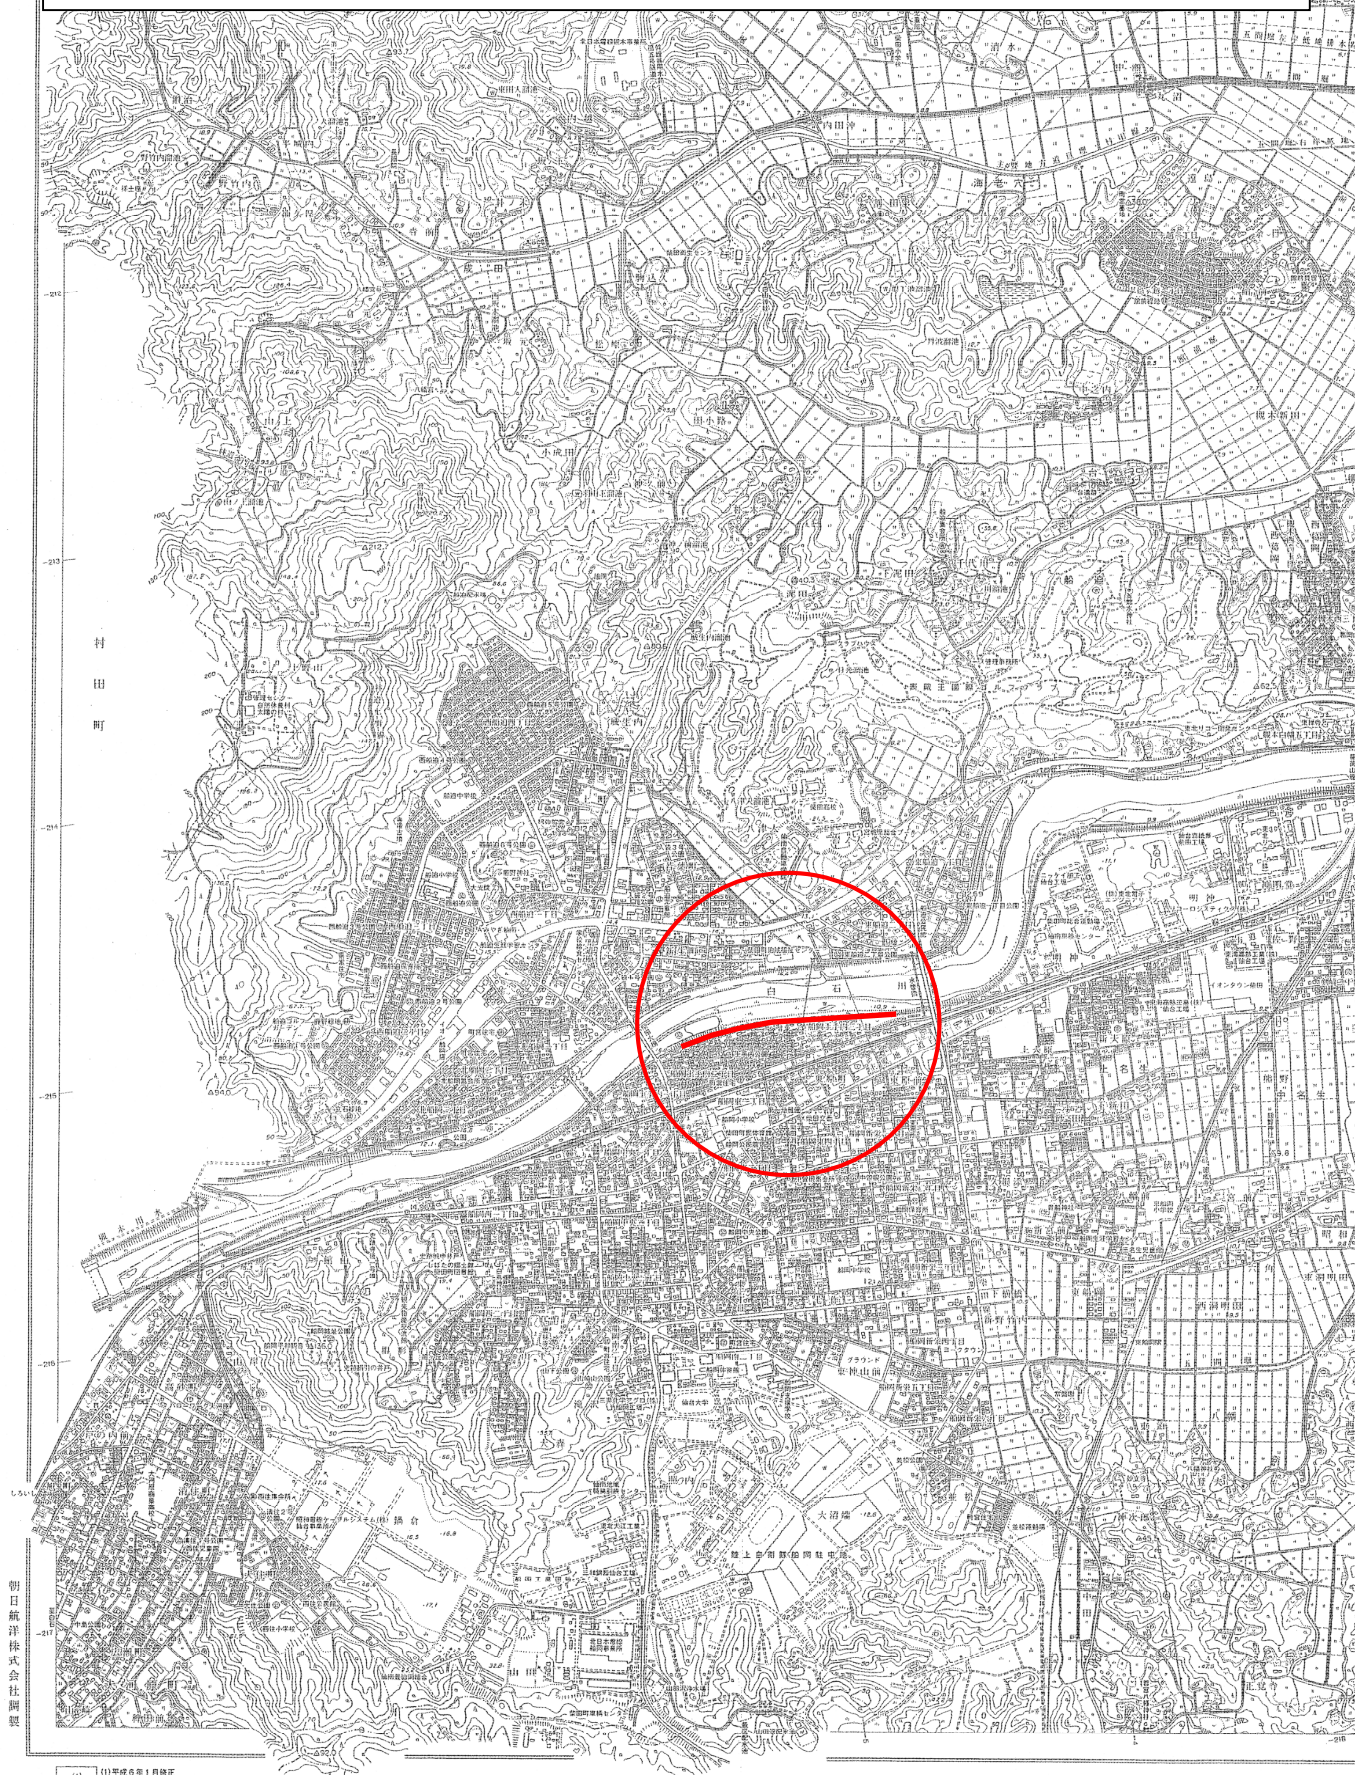

朝日庵洋行株式会社製

- (1) 平成5年1月確定 原田町 1:2,500地形図より縮刷図
- (2) 平成5年1月確定 原田町 1:2,500地形図より縮刷図
- (3) 平成5年3月確定 原田町 1:2,500地形図より縮刷図

1:10,000

