


平面図 S=FREE

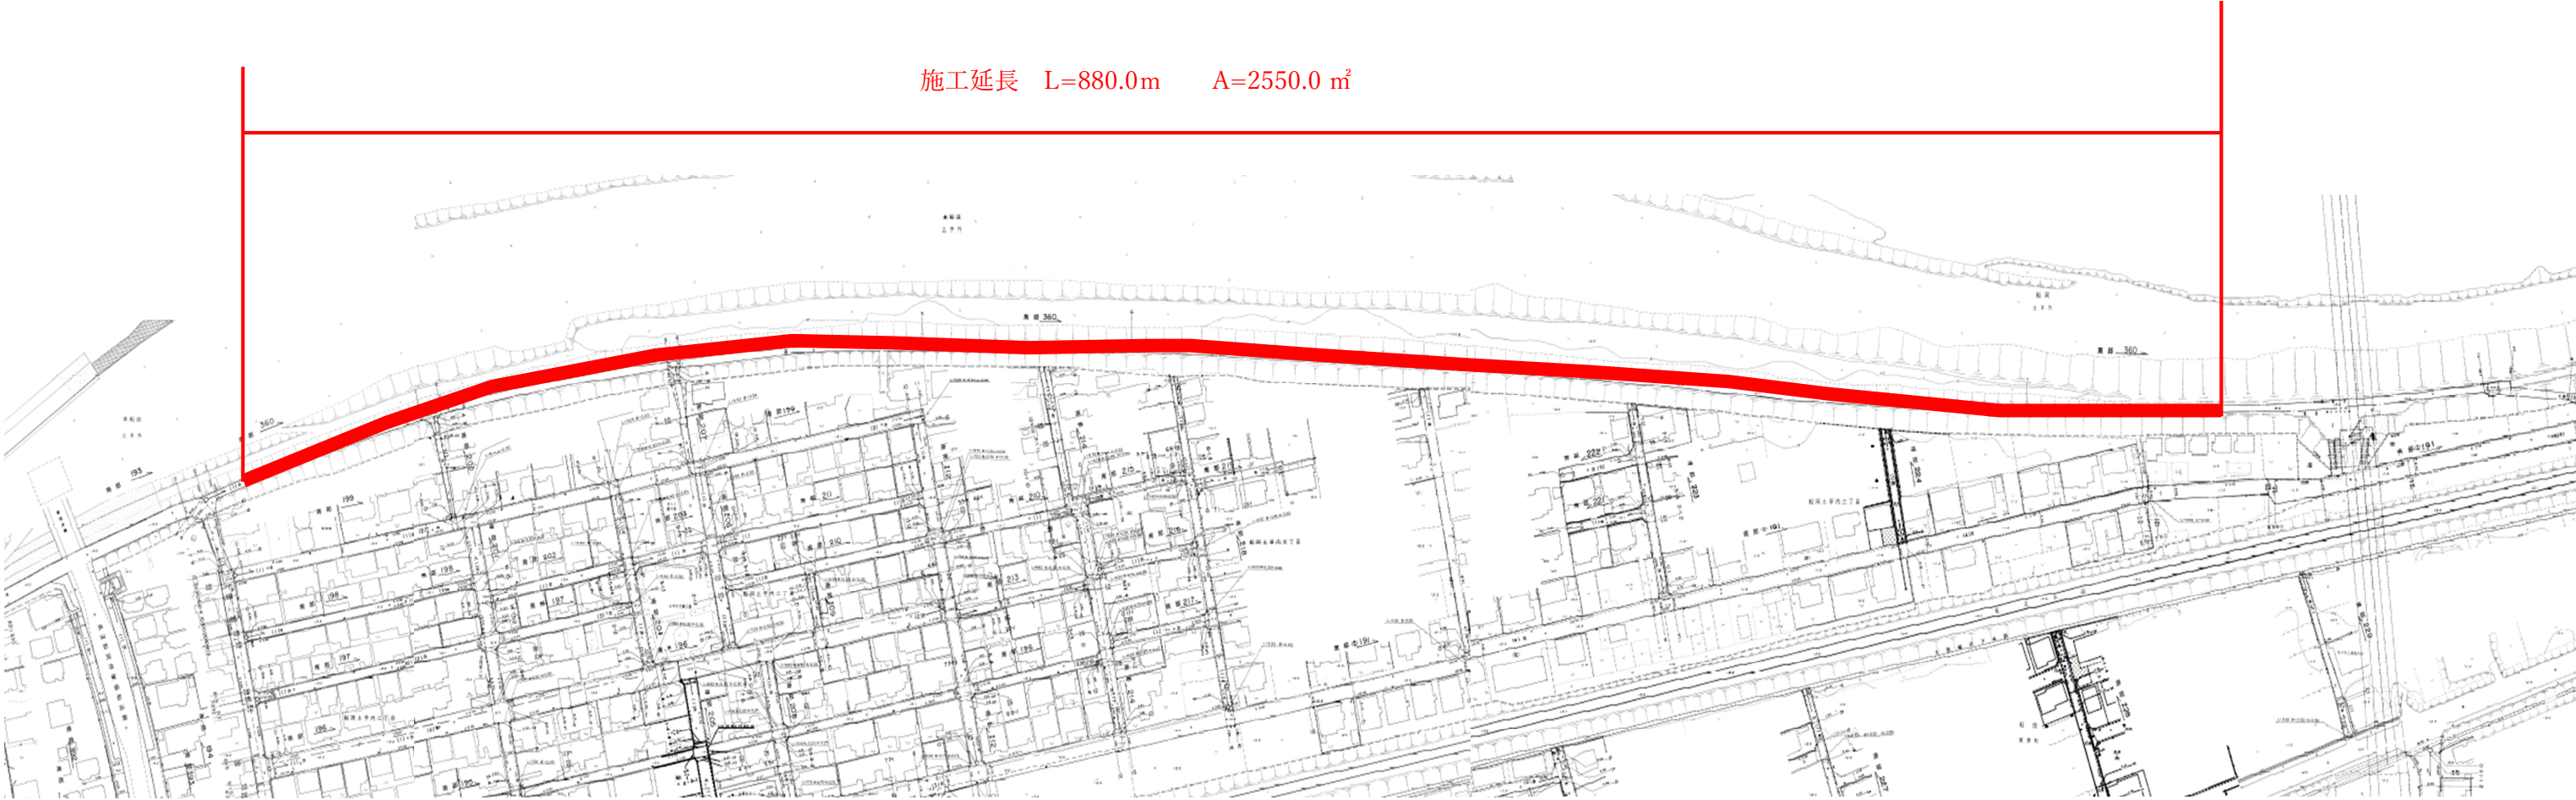

標準断面図 S=FREE



表層工(再生密粒度 As13F t=5cm)

不陸整正 (t=3cm)

| | | | |
|---------|-------------------------------|-------|--|
| 工 事 番 号 | 第 号 | | |
| 路 線 名 | 町道船岡土手内 41 号線 | | |
| 箇 所 | 柴田町船岡土手内三丁目 地内ほか | | |
| 工 事 名 | 令和 8 年度 町道船岡土手内 41 号線道路維持改修工事 | | |
| 図 名 | 平面図・標準断面図 | | |
| 縮 尺 | FREE | 位置 | |
| 設 計 者 | | 設計年度 | |
| 柴 田 町 | 図番 | 1 / 1 | |