


標準横断面図(1) S=1:50

第1種断面

Q= 9.037 m³/s


NO.0 ~ NO.2+10.0 L= 110.0 m

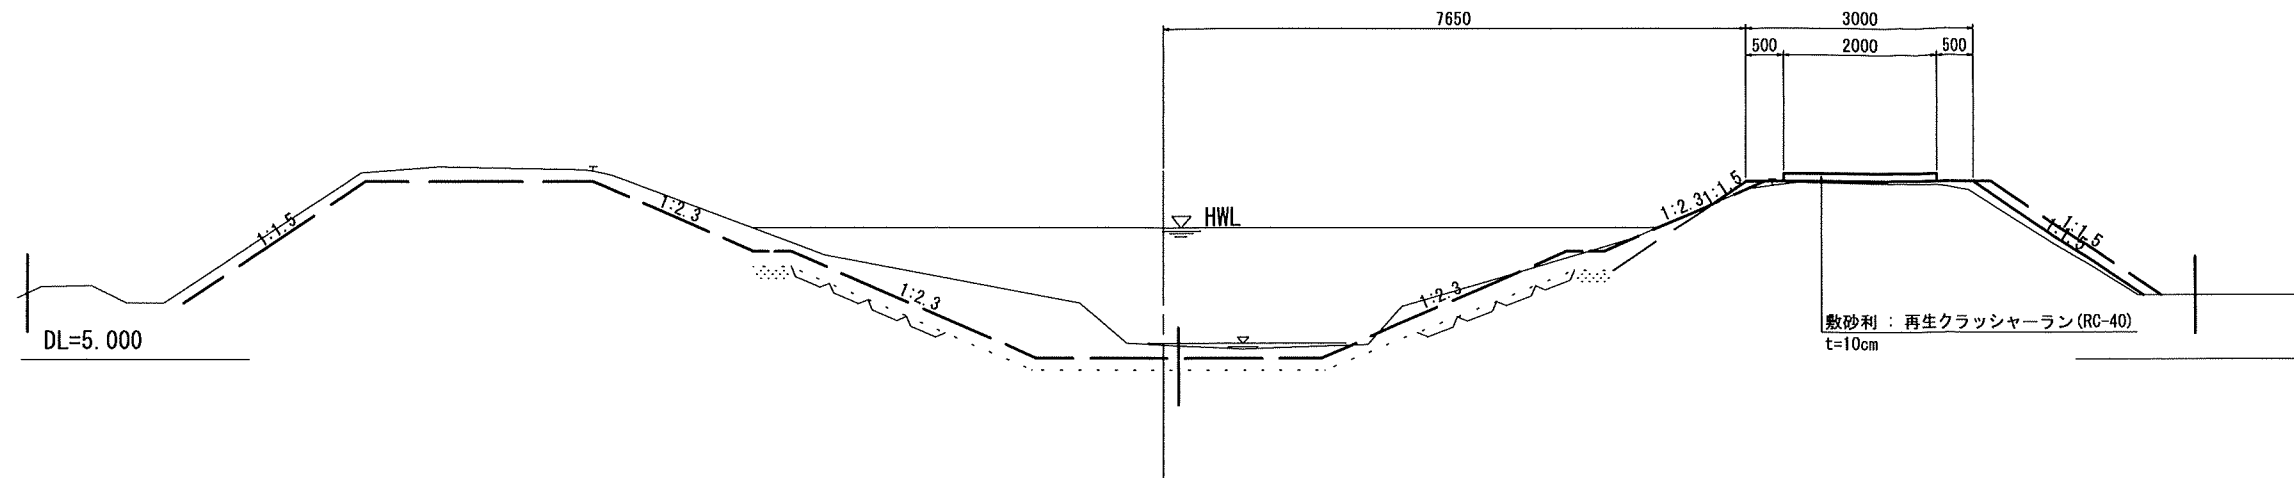

第2種断面

Q= 5.622 m³/s

NO.2+30.0 ~ NO.22+44.5 L=1014.5 m

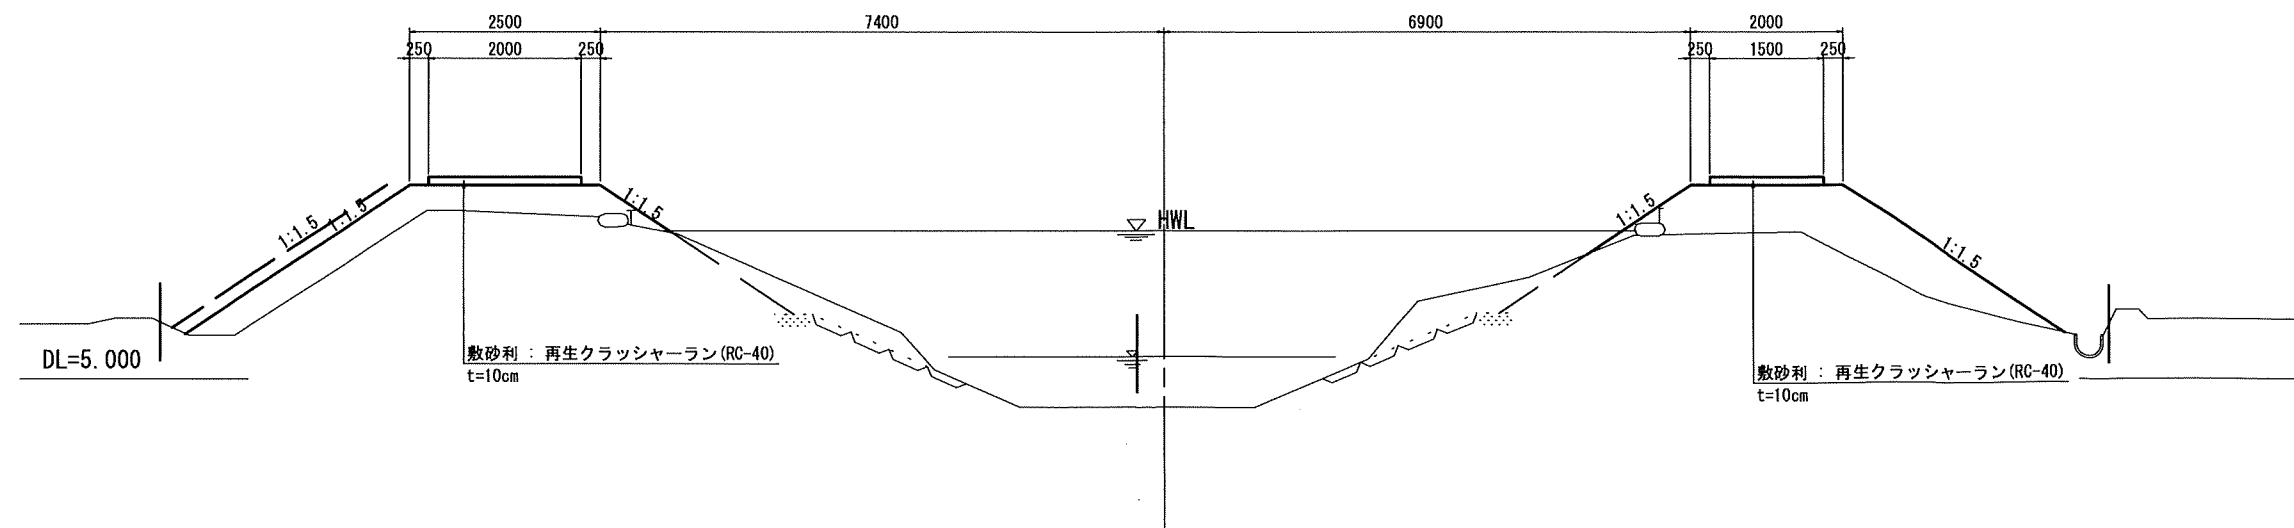

年度		工事番号	
河川名	五間堀川	施工位置	柴田町 地内
令和8年度根木五間堀改修工事			
標準横断面図(1)			
縮尺	1:50	全	業の内 業
	設計	製図	
柴田町			