


上流から **その1** L=15m　砕石カゴ40

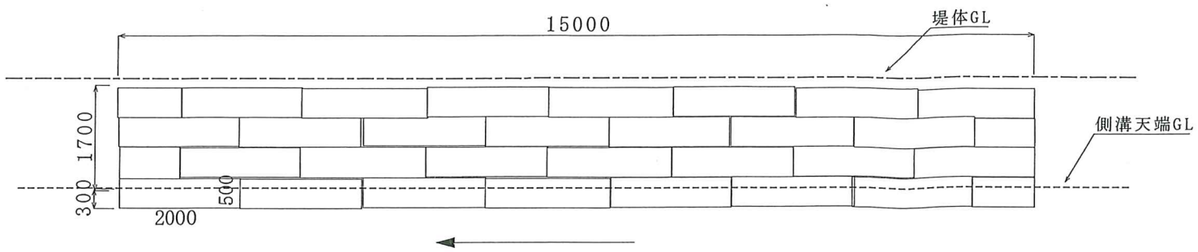


その2　L=24m

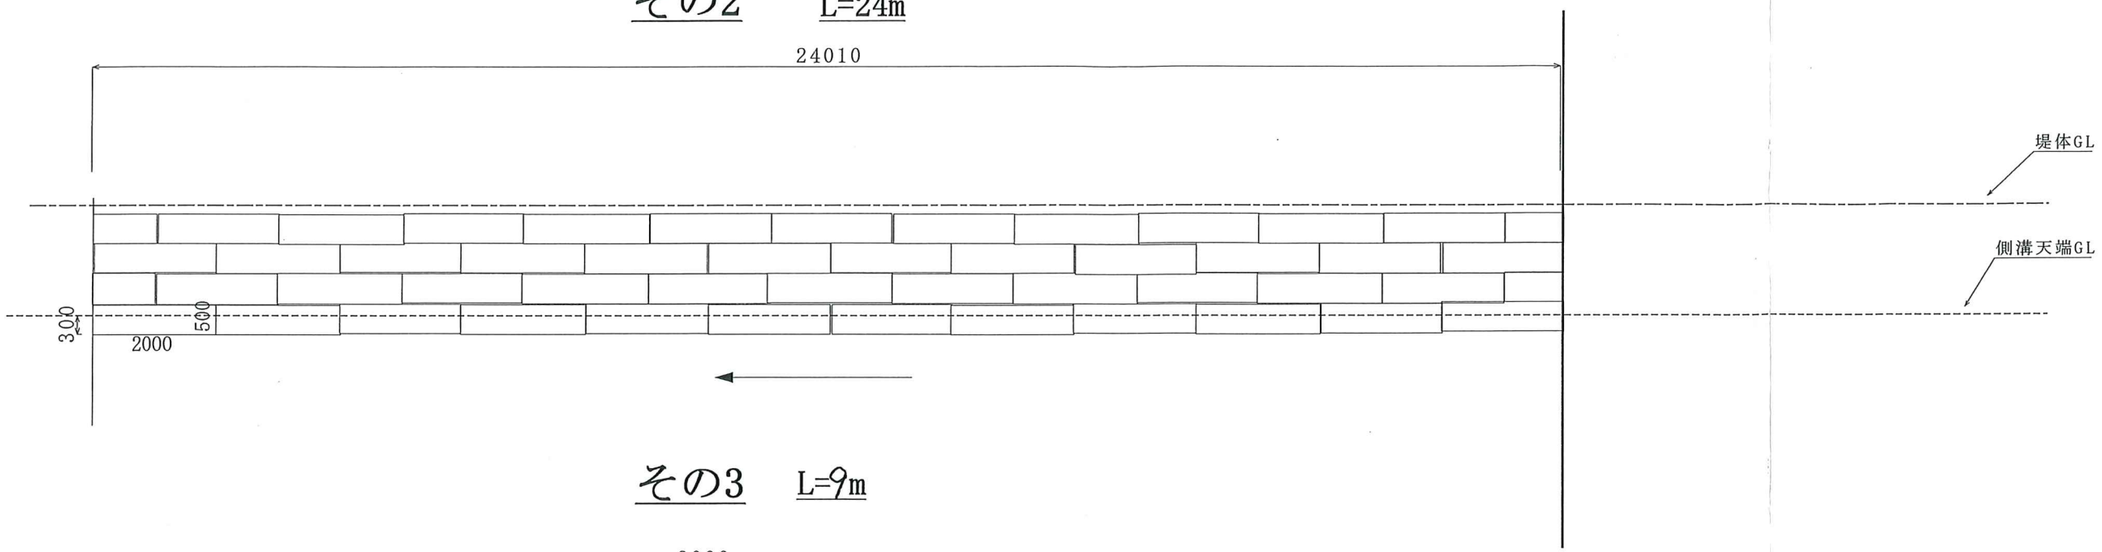

その3　L=9m

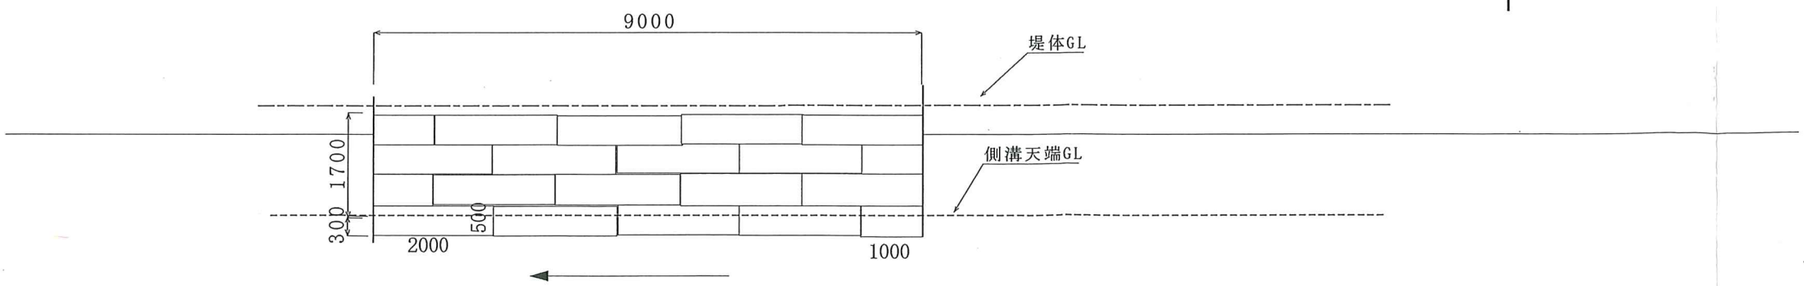

標準断面図

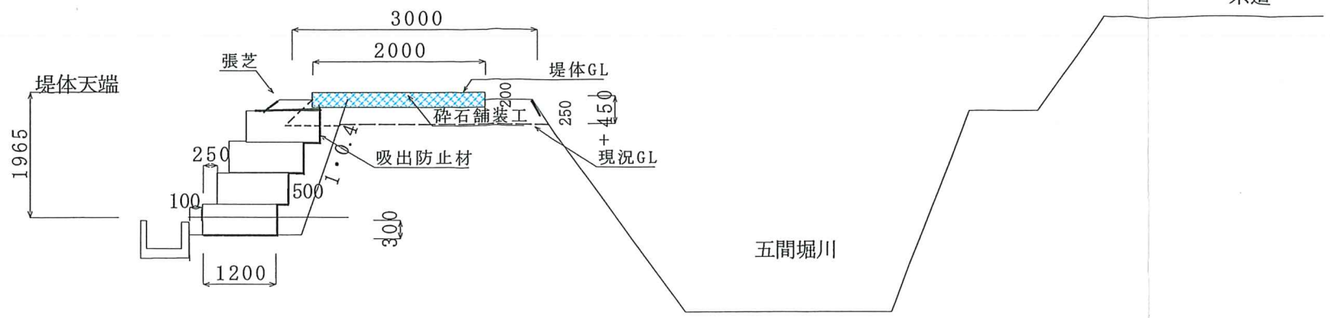

工事番号	第　　号		
路線名	槻木五間堀川		
箇所	柴田町大字成田字坂崎　地内		
工事名	令和8年度　公共土木施設災害復旧工事（槻木五間堀川）		
図名	断面図		
縮尺	FREE	位置	
設計者		設計年度	
柴田町		図番	1 / 1