





平面図
(西船迫5号公園)

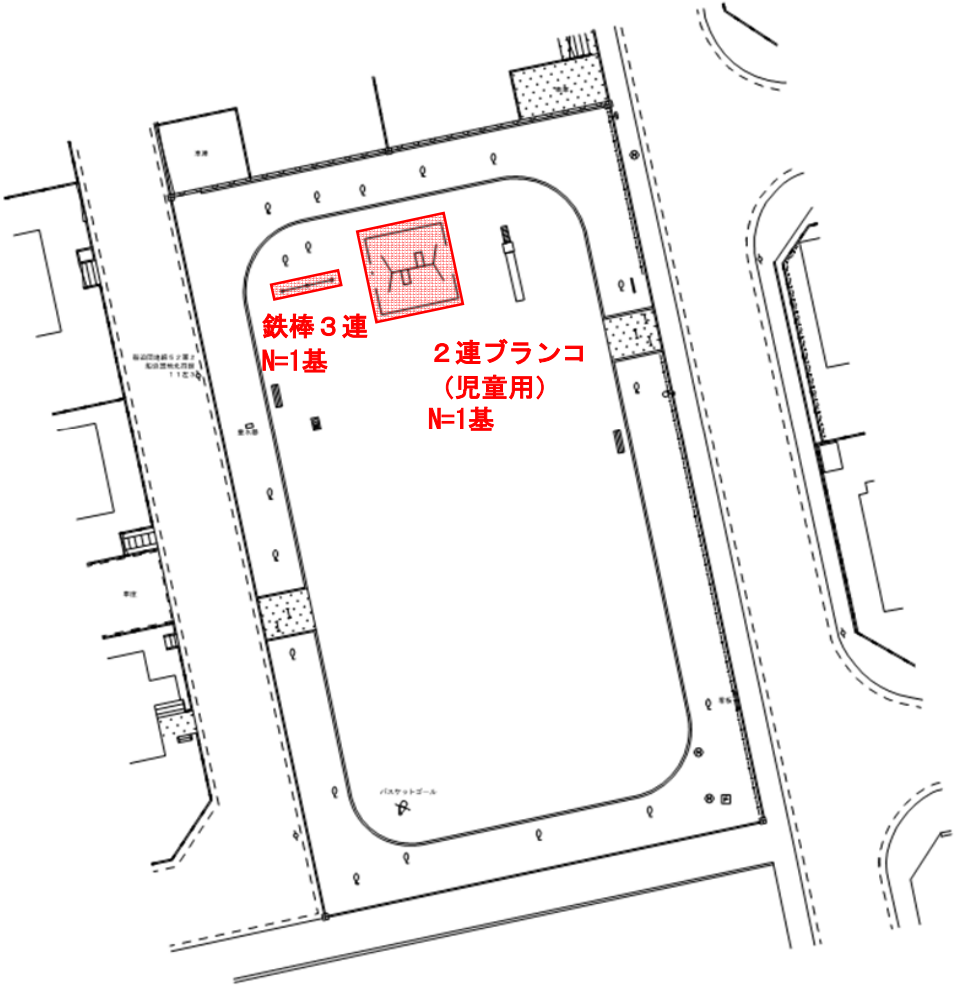

工事番号	図示		
公園名	図示		
施工地名	柴田町 西船迫四丁目 地内ほか		
工事名	令和8年度公園施設長寿命化対策工事		
図面名	図示		
縮尺	—	位置	
設計者			
柴田町	図番	1 / 11	

計 画 図 (西船迫 5 号公園)

対象年齢
3～12才

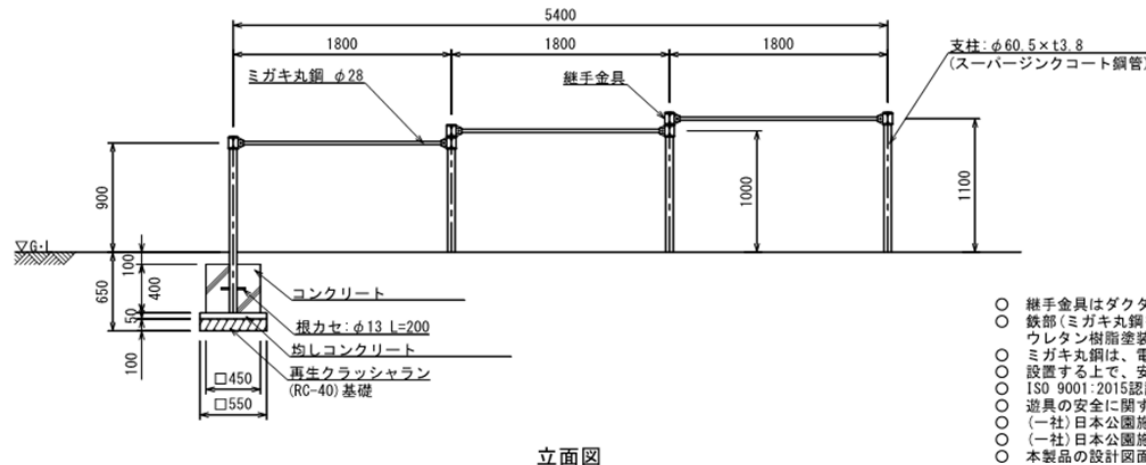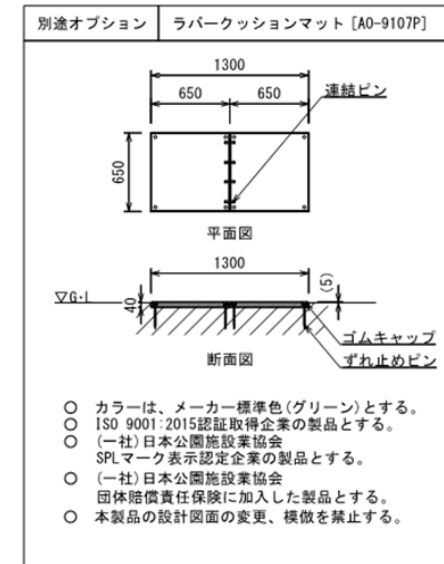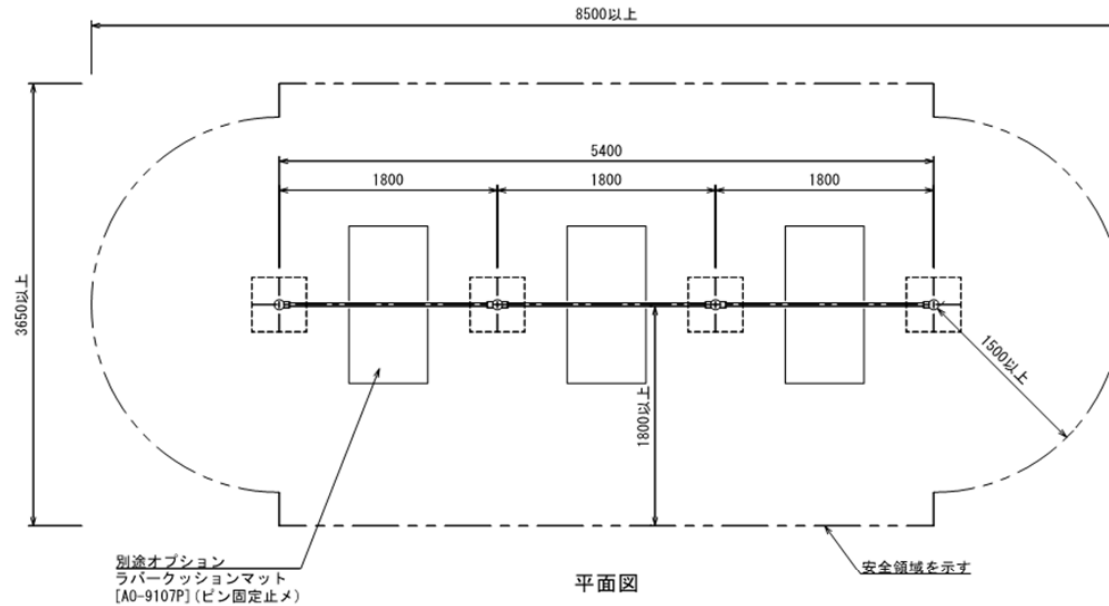

- 継手金具はダクタイル鋳鉄 (FCD450) とし、ウレタン樹脂塗装仕上げとする。
- 鉄部(ミガキ丸鋼を除く)は、スーパージंकコート鋼管(溶融亜鉛メッキ+トップコート処理)とし、ウレタン樹脂塗装仕上げとする。(根かせを除く)
- ミガキ丸鋼は、電気亜鉛メッキ処理仕上げとする。
- 設置する上で、安全領域を確保する事とする。
- ISO 9001:2015認証取得企業の製品とする。
- 遊具の安全に関する規程JPFA-SP-S:2024に適合した製品とする。
- (一社)日本公園施設業協会 SPマーク表示認定企業の製品とする。
- (一社)日本公園施設業協会 団体賠償責任保険に加入した製品とする。
- 本製品の設計図面の変更、模倣を禁止する。






工事番号			
公園名	図 示		
施工地名	柴田町 西船迫四丁目 地内ほか		
工事名	令和8年度公園施設長寿命化対策工事		
図面名	図 示		
縮 尺	—	位置	
設 計 者			
柴 田 町	図番	2 / 11	

計 画 図 (西船迫5号公園)

対象年齢
6～12才


- 継ぎ手金具はダクタイル鋳鉄(FCD450)とする。
- 鋳物類は、ウレタン樹脂塗装仕上げとする。
- 支柱(φ60.5)は、スーパージंकコート鋼管(溶融亜鉛メッキの上、トップコート処理)とし、ウレタン樹脂塗装仕上げとする。(根カセを除く)
- 梁材(φ89.1)は、電気亜鉛メッキ処理とし、ウレタン樹脂塗装仕上げとする。
- 設置する上で、安全領域を確保する事とする。
- 着座部底面の最下点から着地面までの間隔は、350mm以上を基準とし、+100mmまでは許容範囲とする。
- ISO 9001:2015認証取得企業の製品とする。
- 遊具の安全に関する規格JPF-A-SP-S:2024に適合した製品とする。 ※
- (一社)日本公園施設業協会 SPマーク表示認定企業の製品とする。 ※
- (一社)日本公園施設業協会 団体賠償責任保険に加入した製品とする。
- 本製品の設計図面の変更、模倣を禁止する。

※ 安全領域内への不用意な侵入を防止するため、境界柵を設置する必要があります。

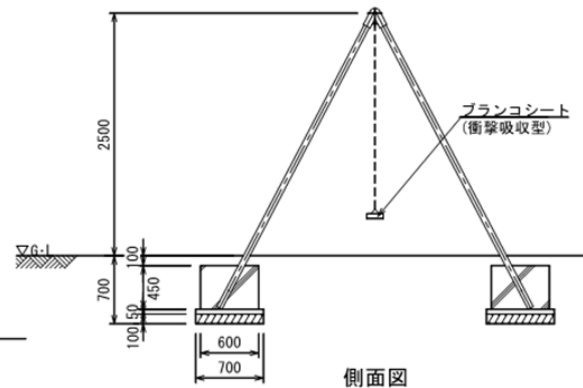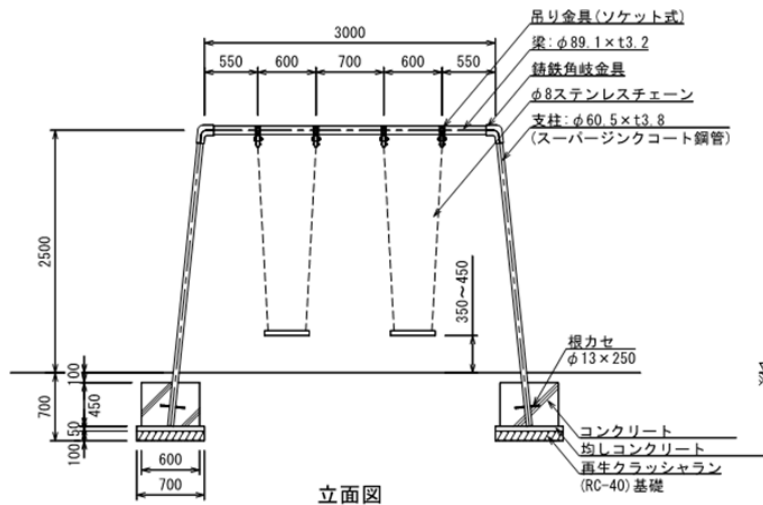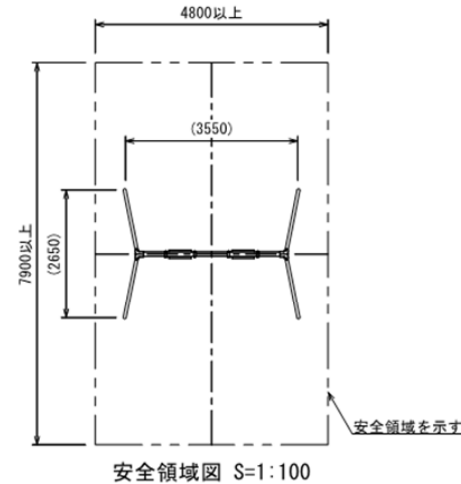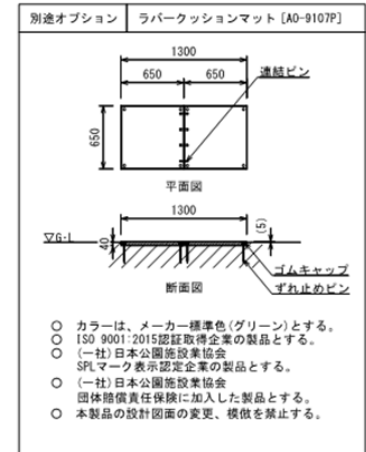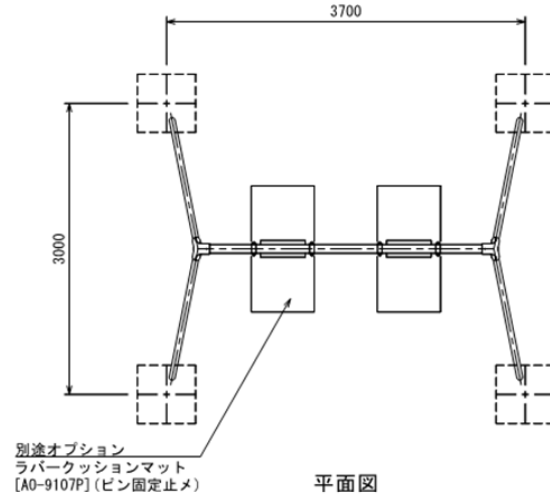


工事番号			
公園名	図 示		
施工地名	柴田町 西船迫四丁目 地内ほか		
工事名	令和8年度公園施設長寿命化対策工事		
図面名	図 示		
縮尺	—	位置	
設計者			
柴田町	図番	3/11	

計 画 図
(西船迫 5 号公園)

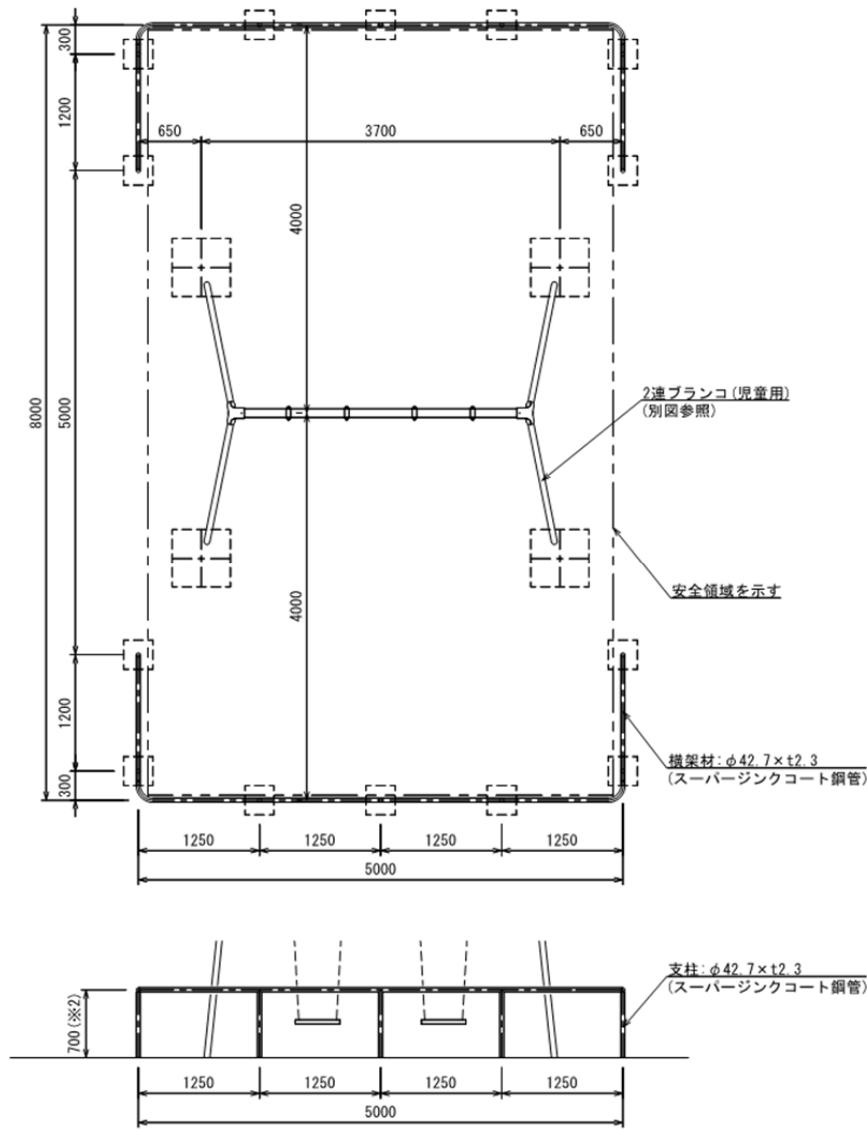

- 指示無き鋼材は、スーパージंकコート鋼管 (溶融亜鉛メッキ+トップコート処理) とし、ウレタン樹脂塗装仕上げとする。
- 溶接部は、高濃度亜鉛末塗布処理とする。
- ISO 9001:2015 認証取得企業の製品とする。
- 遊具の安全に関する規格 JFPA-SP-S:2024 に適合した製品とする。
- (一社) 日本公園施設業協会 SP マーク表示認定企業の製品とする。
- (一社) 日本公園施設業協会 団体賠償責任保険に加入した製品とする。
- 本製品の設計図面の変更、模倣を禁止する。

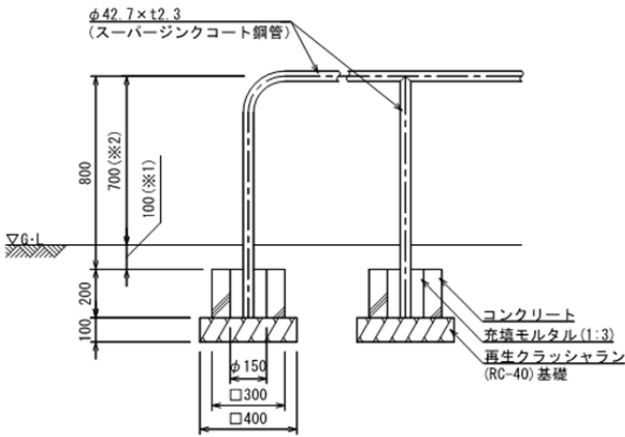


詳細図 S=1:20

設置面に水勾配が
ついている場合

※1 100mm を基準とし、+100mm までは許容範囲とする。
※2 700mm を基準とし、-100mm までは許容範囲とする。

工事番号	図 示		
公園名	柴田町 西船迫 4 丁目 地内ほか		
工事名	令和 8 年度公園施設長寿命化対策工事		
図面名	図 示		
縮 尺	—	位置	
設 計 者			
柴 田 町	図番		4 / 11

平面図
(西船迫6号公園)

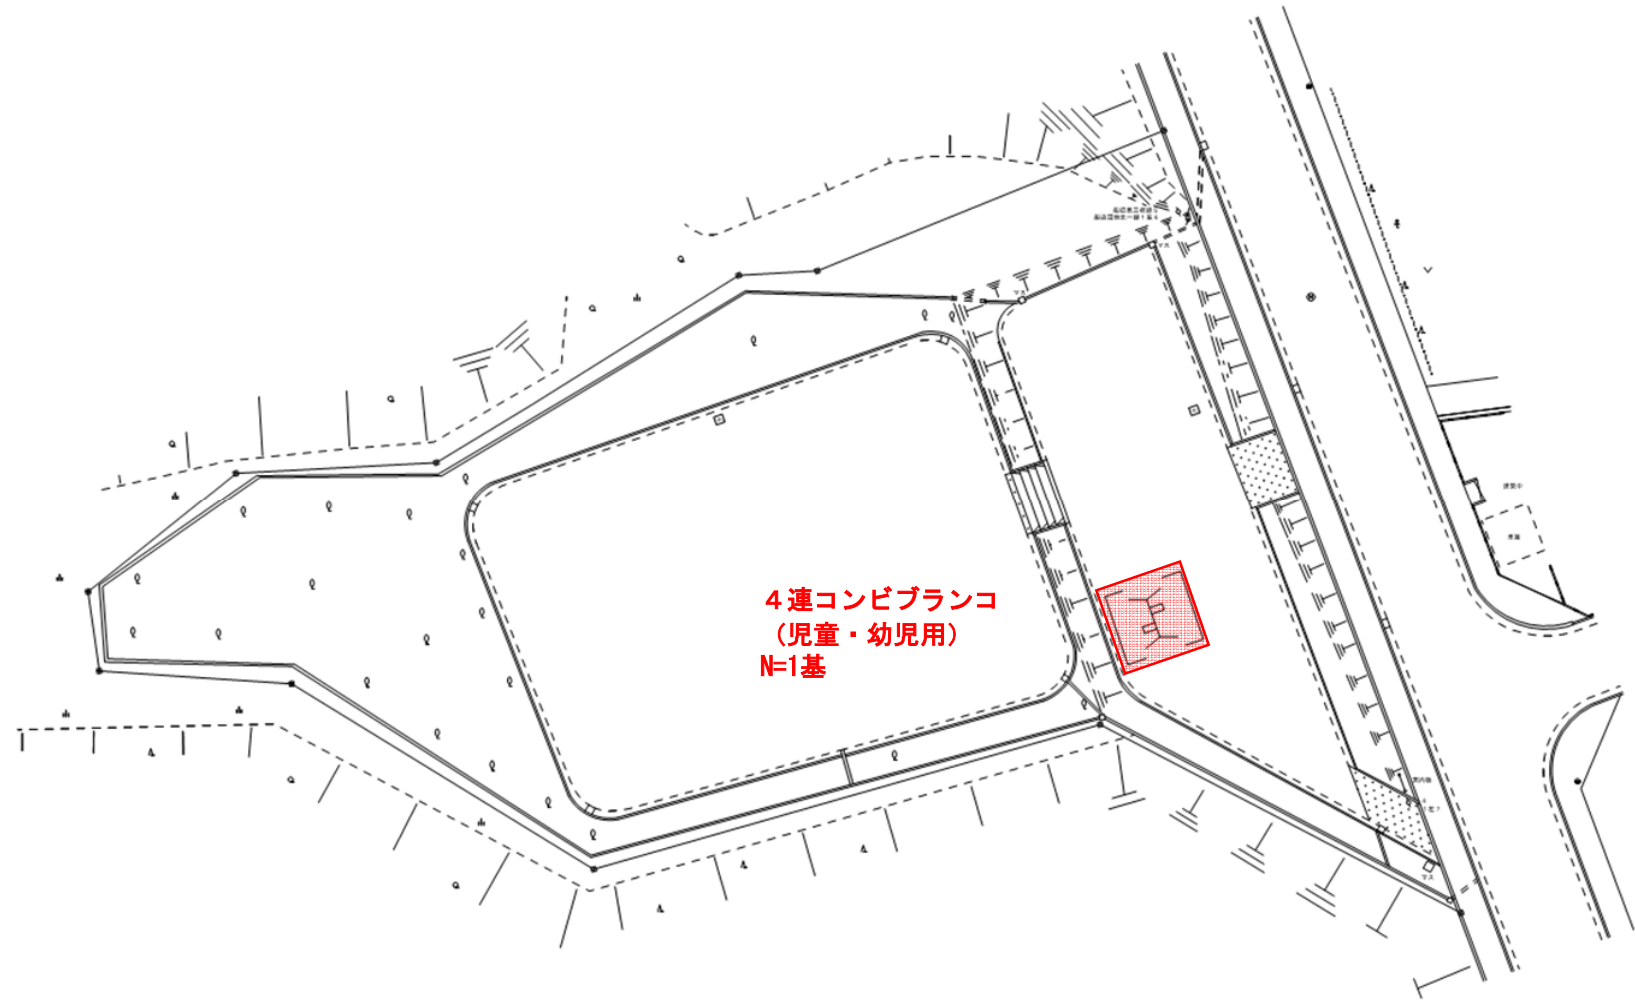





工事番号			
公園名	図示		
施工地名	柴田町 西船迫四丁目 地内ほか		
工事名	令和8年度公園施設長寿命化対策工事		
図面名	図示		
縮尺	—	位置	
設計者			
柴田町	図番	5/11	

計 画 図 (西船迫6号公園)

対象年齢
3～12才



- 継ぎ手金具はダクタイル鑄鉄(FCD450)とする。
- 錆物類は、ウレタン樹脂塗装仕上げとする。
- 支柱(φ60.5)は、スーパージंकコート鋼管(溶融亜鉛メッキの上、トップコート処理)とし、ウレタン樹脂塗装仕上げとする。(根カセを除く)
- 梁材(φ89.1)、ジョイント部は、電気亜鉛メッキ処理とし、ウレタン樹脂塗装仕上げとする。
- 設置する上で、安全領域を確保する事とする。
- 遊具の対象年齢は、3～12才とする。(ただし、下記参照)
- 着座部底面の最下点から着地面までの間隔は、350mm以上を基準とし、+100mmまでは許容範囲とする。
- ISO 9001:2015認証取得企業の製品とする。
- 遊具の安全に関する規格JPSA-SP-S:2024に適合した製品とする。 ※
- (一社)日本公園施設業協会 SPマーク表示認定企業の製品とする。 ※
- (一社)日本公園施設業協会 団体賠償責任保険に加入した製品とする。
- 本製品の設計図面の変更、模倣を禁止する。

※ 安全領域内への不用意な侵入を防止するため、境界柵を設置する必要があります。

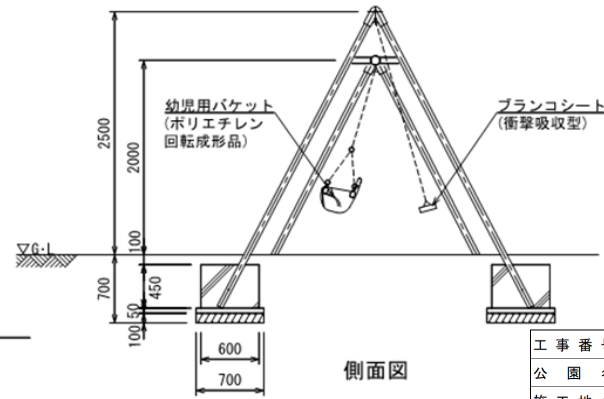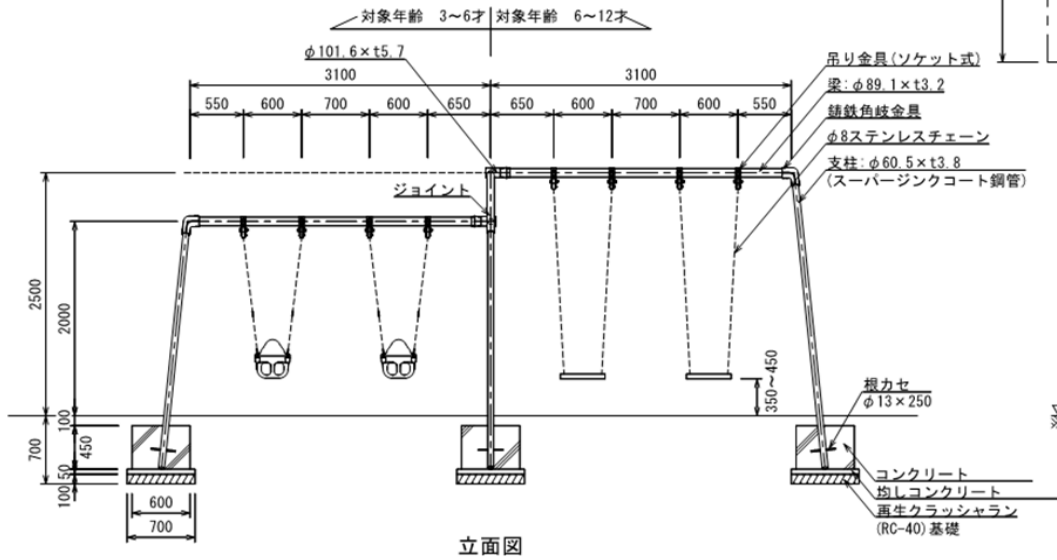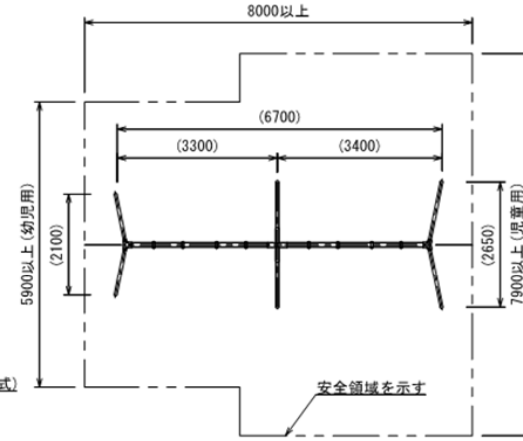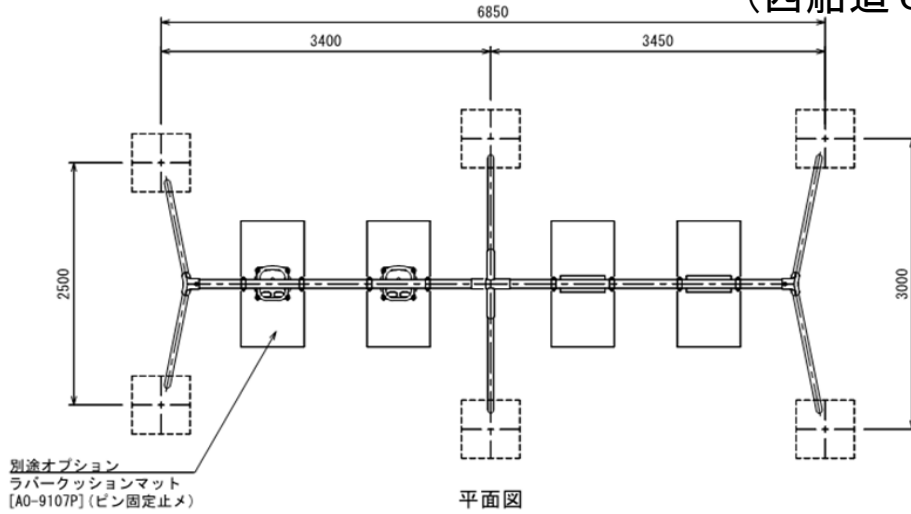


工事番号	図 示		
公園名	柴田町 西船迫四丁目 地内ほか		
施工地名	令和8年度公園施設長寿命化対策工事		
工事名	図 示		
図面名	縮 尺	位置	設計者
柴田町	図番	6/11	

計 画 図
(西船迫 6 号公園)

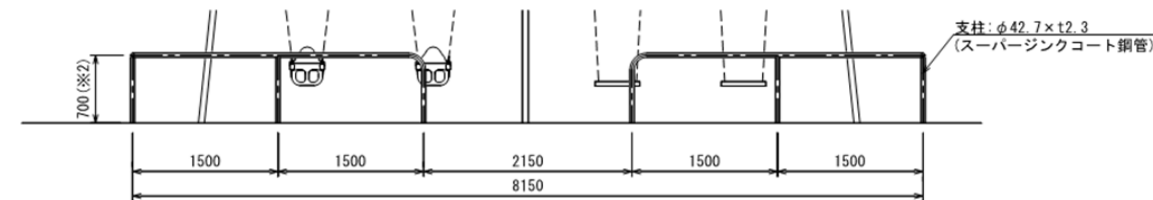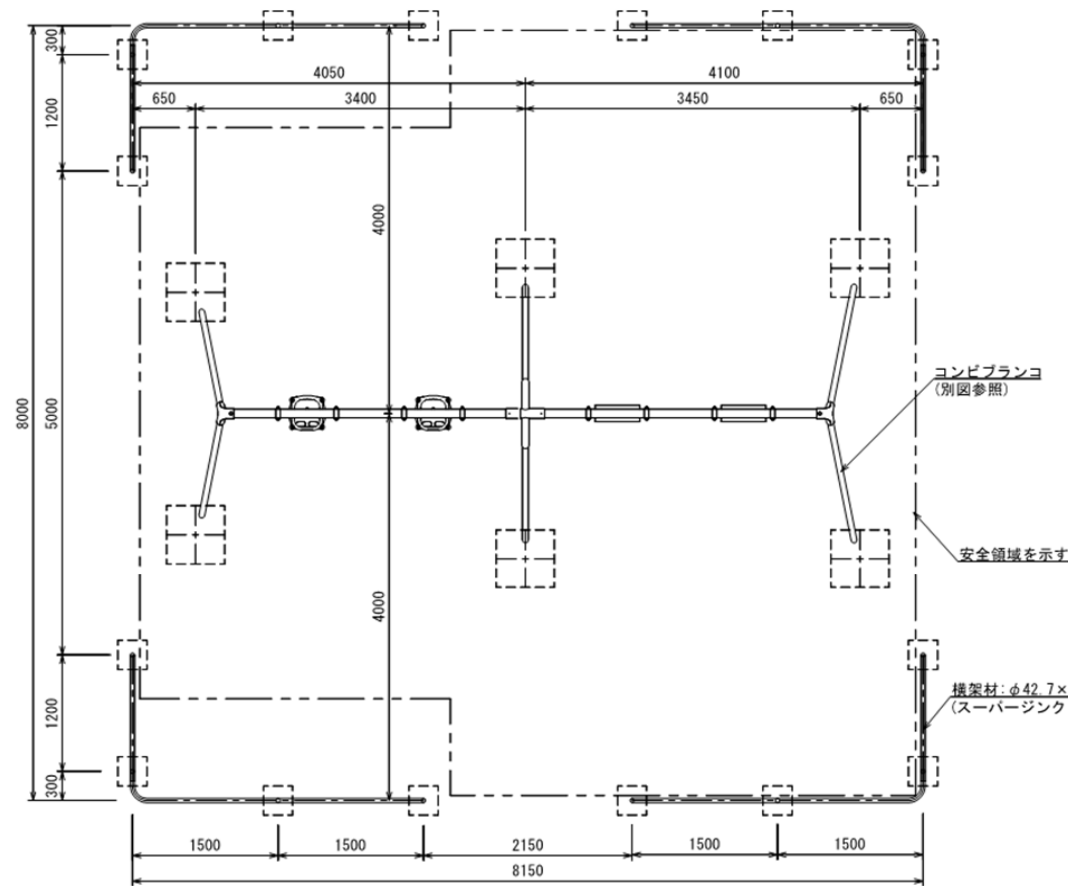

- 指示無き鋼材は、スーパージंकコート鋼管(溶融亜鉛メッキ+トップコート処理)とし、ウレタン樹脂塗装仕上げとする。
- 溶接部は、高温度亜鉛末塗布処理とする。
- ISO 9001:2015認証取得企業の製品とする。
- 遊具の安全に関する規程JPFA-SP-S:2024に適合した製品とする。
- (一社)日本公園施設業協会 SPマーク表示認定企業の製品とする。
- (一社)日本公園施設業協会 団体賠償責任保険に加入した製品とする。
- 本製品の設計図面の変更、模倣を禁止する。

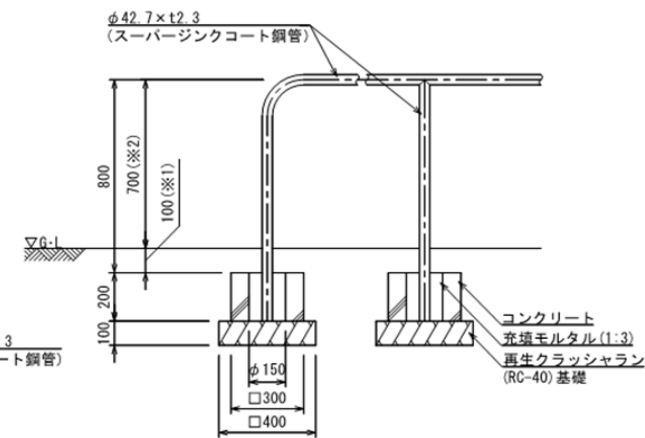


設置面に水勾配が
についている場合

※1 100mmを基準とし、+100mmまでは許容範囲とする。
※2 700mmを基準とし、-100mmまでは許容範囲とする。

工事番号	図 示		
公園名	柴田町 西船迫四丁目 地内ほか		
施工地名	令和8年度公園施設長寿命化対策工事		
工事名	図 示		
図面名	縮 尺	位置	設計者
柴 田 町	—		
図番	7 / 11		

平 面 図
(西船迫 7 号公園)

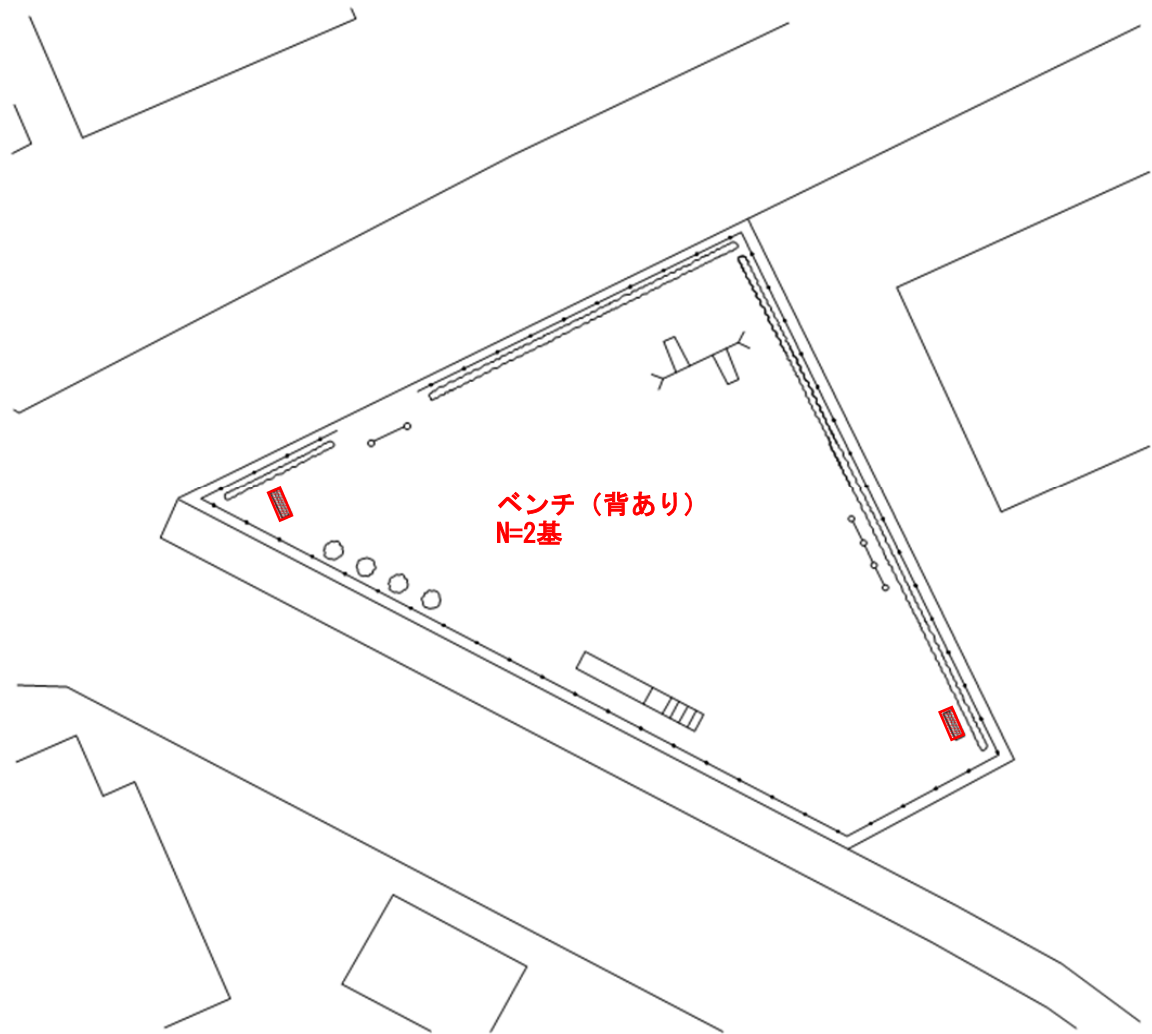


工 事 番 号	図 示		
公 園 名	柴 田 町 西 船 迫 四 丁 目 地 内 ほか		
施 工 地 名	令 和 8 年 度 公 園 施 設 長 寿 命 化 対 策 工 事		
工 事 名	図 示		
図 面 名	縮 尺		
縮 尺	—	位 置	
設 計 者			
柴 田 町	図 番	8 / 11	

計 画 図 (西船迫7号公園)


上台 : REKWOOD2 抗ウイルス仕様 k: skin (レッド)
 座受 : アルミ合金鋳物 合成樹脂塗装 (アースグレー)
 貴 : φ34アルミ押出型材 アルマイト仕上 (ブラック)
 樹脂エンドキャップ付 (ブラック)
 クランプ : アルミ合金鋳物 合成樹脂塗装 (アースグレー)
 脚 : アルミ合金鋳物 合成樹脂塗装 (アースグレー)
 床固定金具付
 質量 : 77kg

※抗菌・抗ウイルス性能の持続期間は促進耐候性試験3年相当分とします。
 ※ISO9001 / ISO14001認証取得企業の製品とする。
 ※(一社)日本公園施設業協会 SPL表示認定企業製品とする。
 ※(一社)日本公園施設業協会団体賠償責任保険に加入した製品とする。

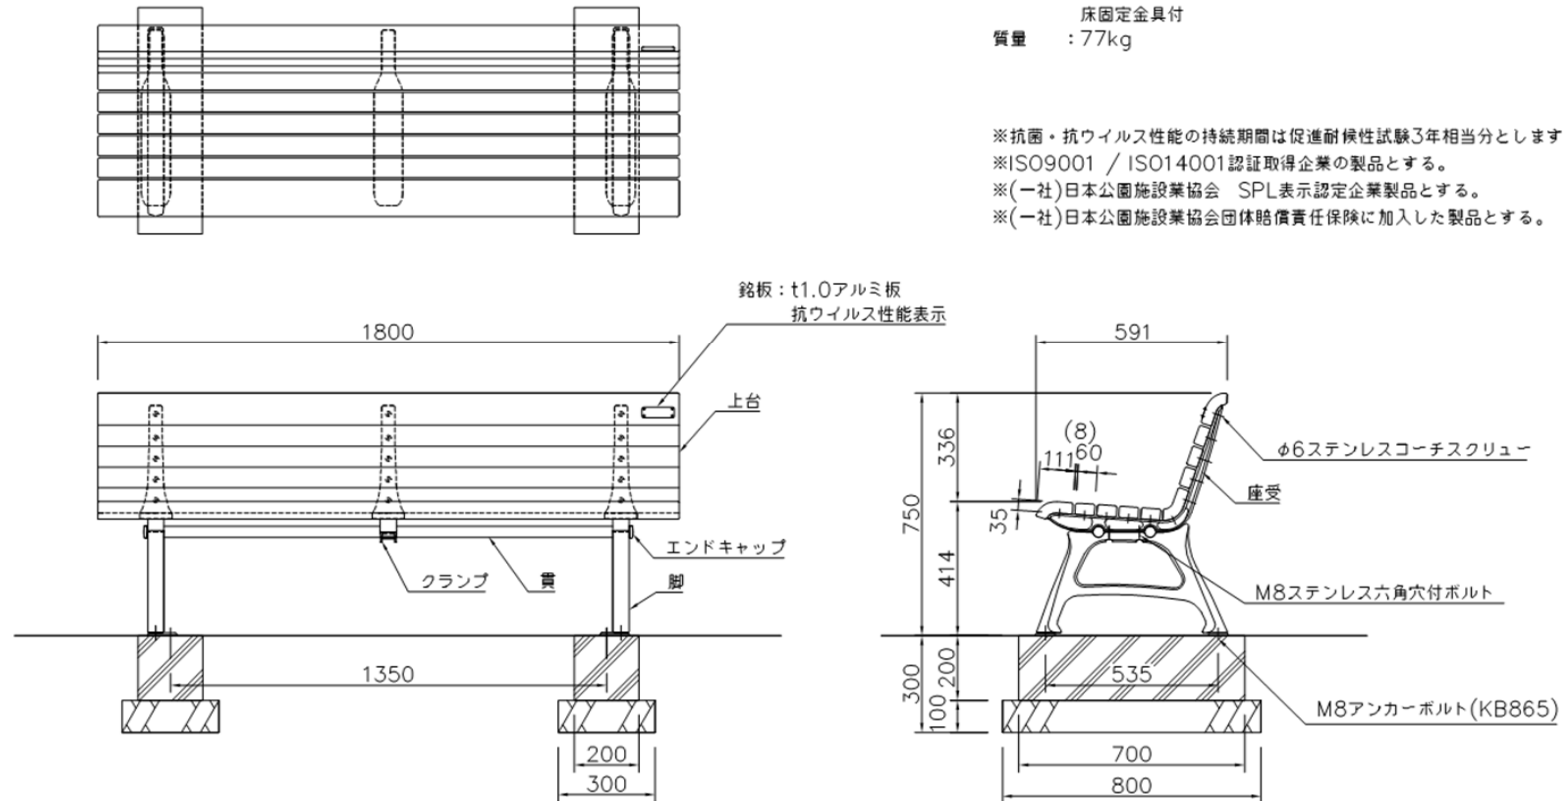





工事番号	図 示		
公園名	柴田町 西船迫四丁目 地内ほか		
施工地名	令和8年度公園施設長寿命化対策工事		
工事名	図 示		
図面名	—	位置	
縮 尺			
設 計 者			
柴 田 町	図番	9/11	

平面図 (若葉1号公園)

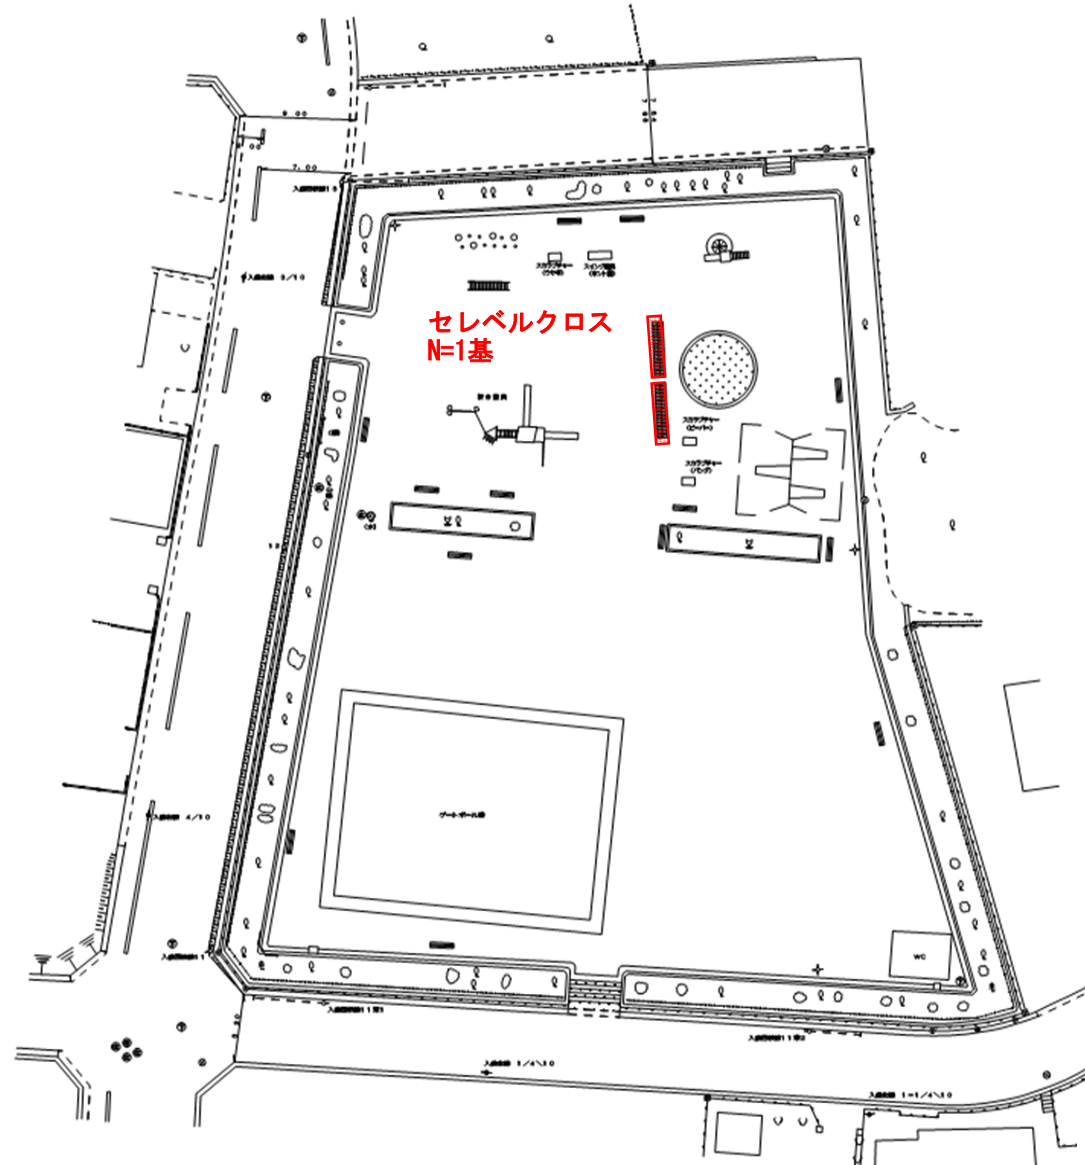

工事番号			
公園名	図示		
施工地名	柴田町 西船迫四丁目 地内ほか		
工事名	令和8年度公園施設長寿命化対策工事		
図面名	図示		
縮尺	—	位置	
設計者			
柴田町	図番		10/11

計 画 図 (若葉 1 号公園)

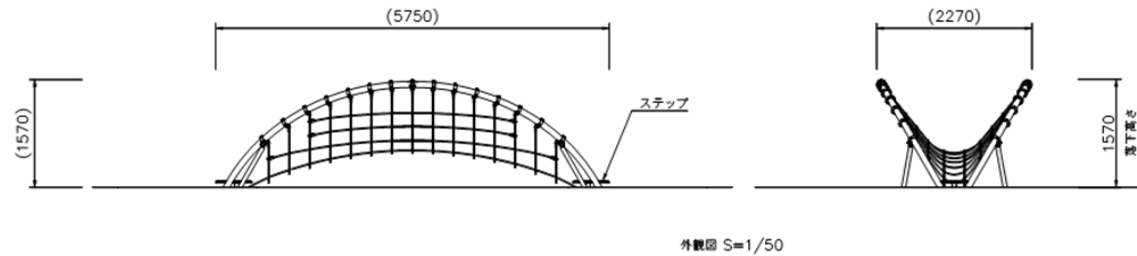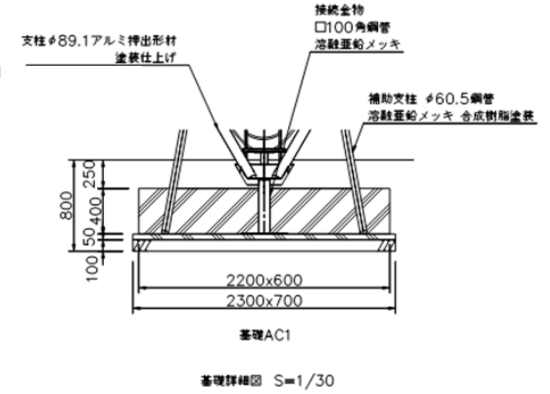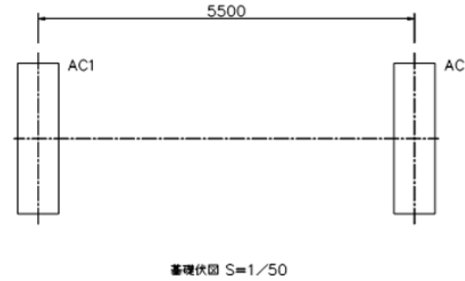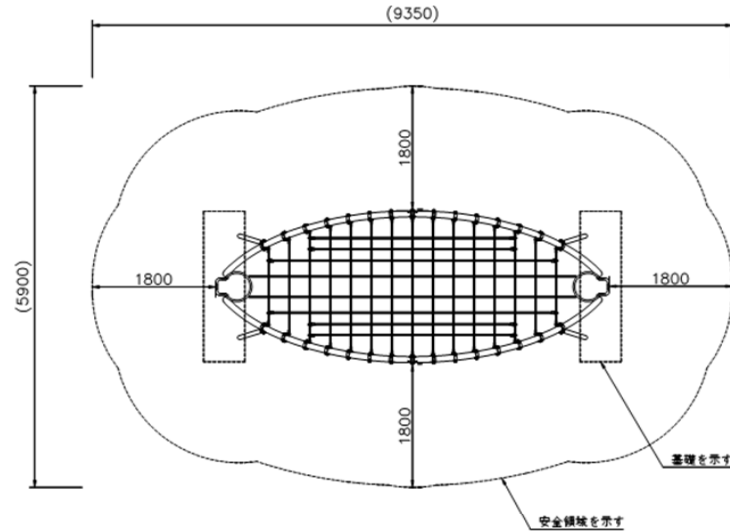

支柱 (S) : #89.1アルミ押出形材 塗装仕上げ (シルバー)
 ネット : #16ザイルロープ Sフック Tジョイント
 補助支柱 : #60.5鋼管 溶融亜鉛メッキ 合成樹脂塗装 (アースグレイ)
 接続金物 : □100角鋼管 溶融亜鉛メッキ
 ステップ : t19HPEパネル (イエロー) t15HPEノンスリップパネル (ブラック)
 #60.5鋼管 溶融亜鉛メッキ 合成樹脂塗装 (アースグレイ)

質量 : 270kg

- ⚠ 設置上の注意
- ・本製品はおおむね6才～12才を対象にデザインされています。
 - ・本製品の専有スペースとしての安全領域を確保すること。
 - ・落下等による危険を最少にするために安全領域内の設置面には適切な衝撃吸収性を有する材料を敷設すること。
 - ・本製品はJPFA-SP-S:2024に準拠した製品です。
 - ・本製品は(一社)日本公園施設業協会の団体加入する公園施設団体賠償責任保険制度を適用します。

工事番号			
公園名	図 示		
施工地名	柴田町 西船迫四丁目 地内ほか		
工事名	令和8年度公園施設長寿命化対策工事		
図面名	図 示		
縮尺	—	位置	
設計者			
柴田町	図番		11 / 11