


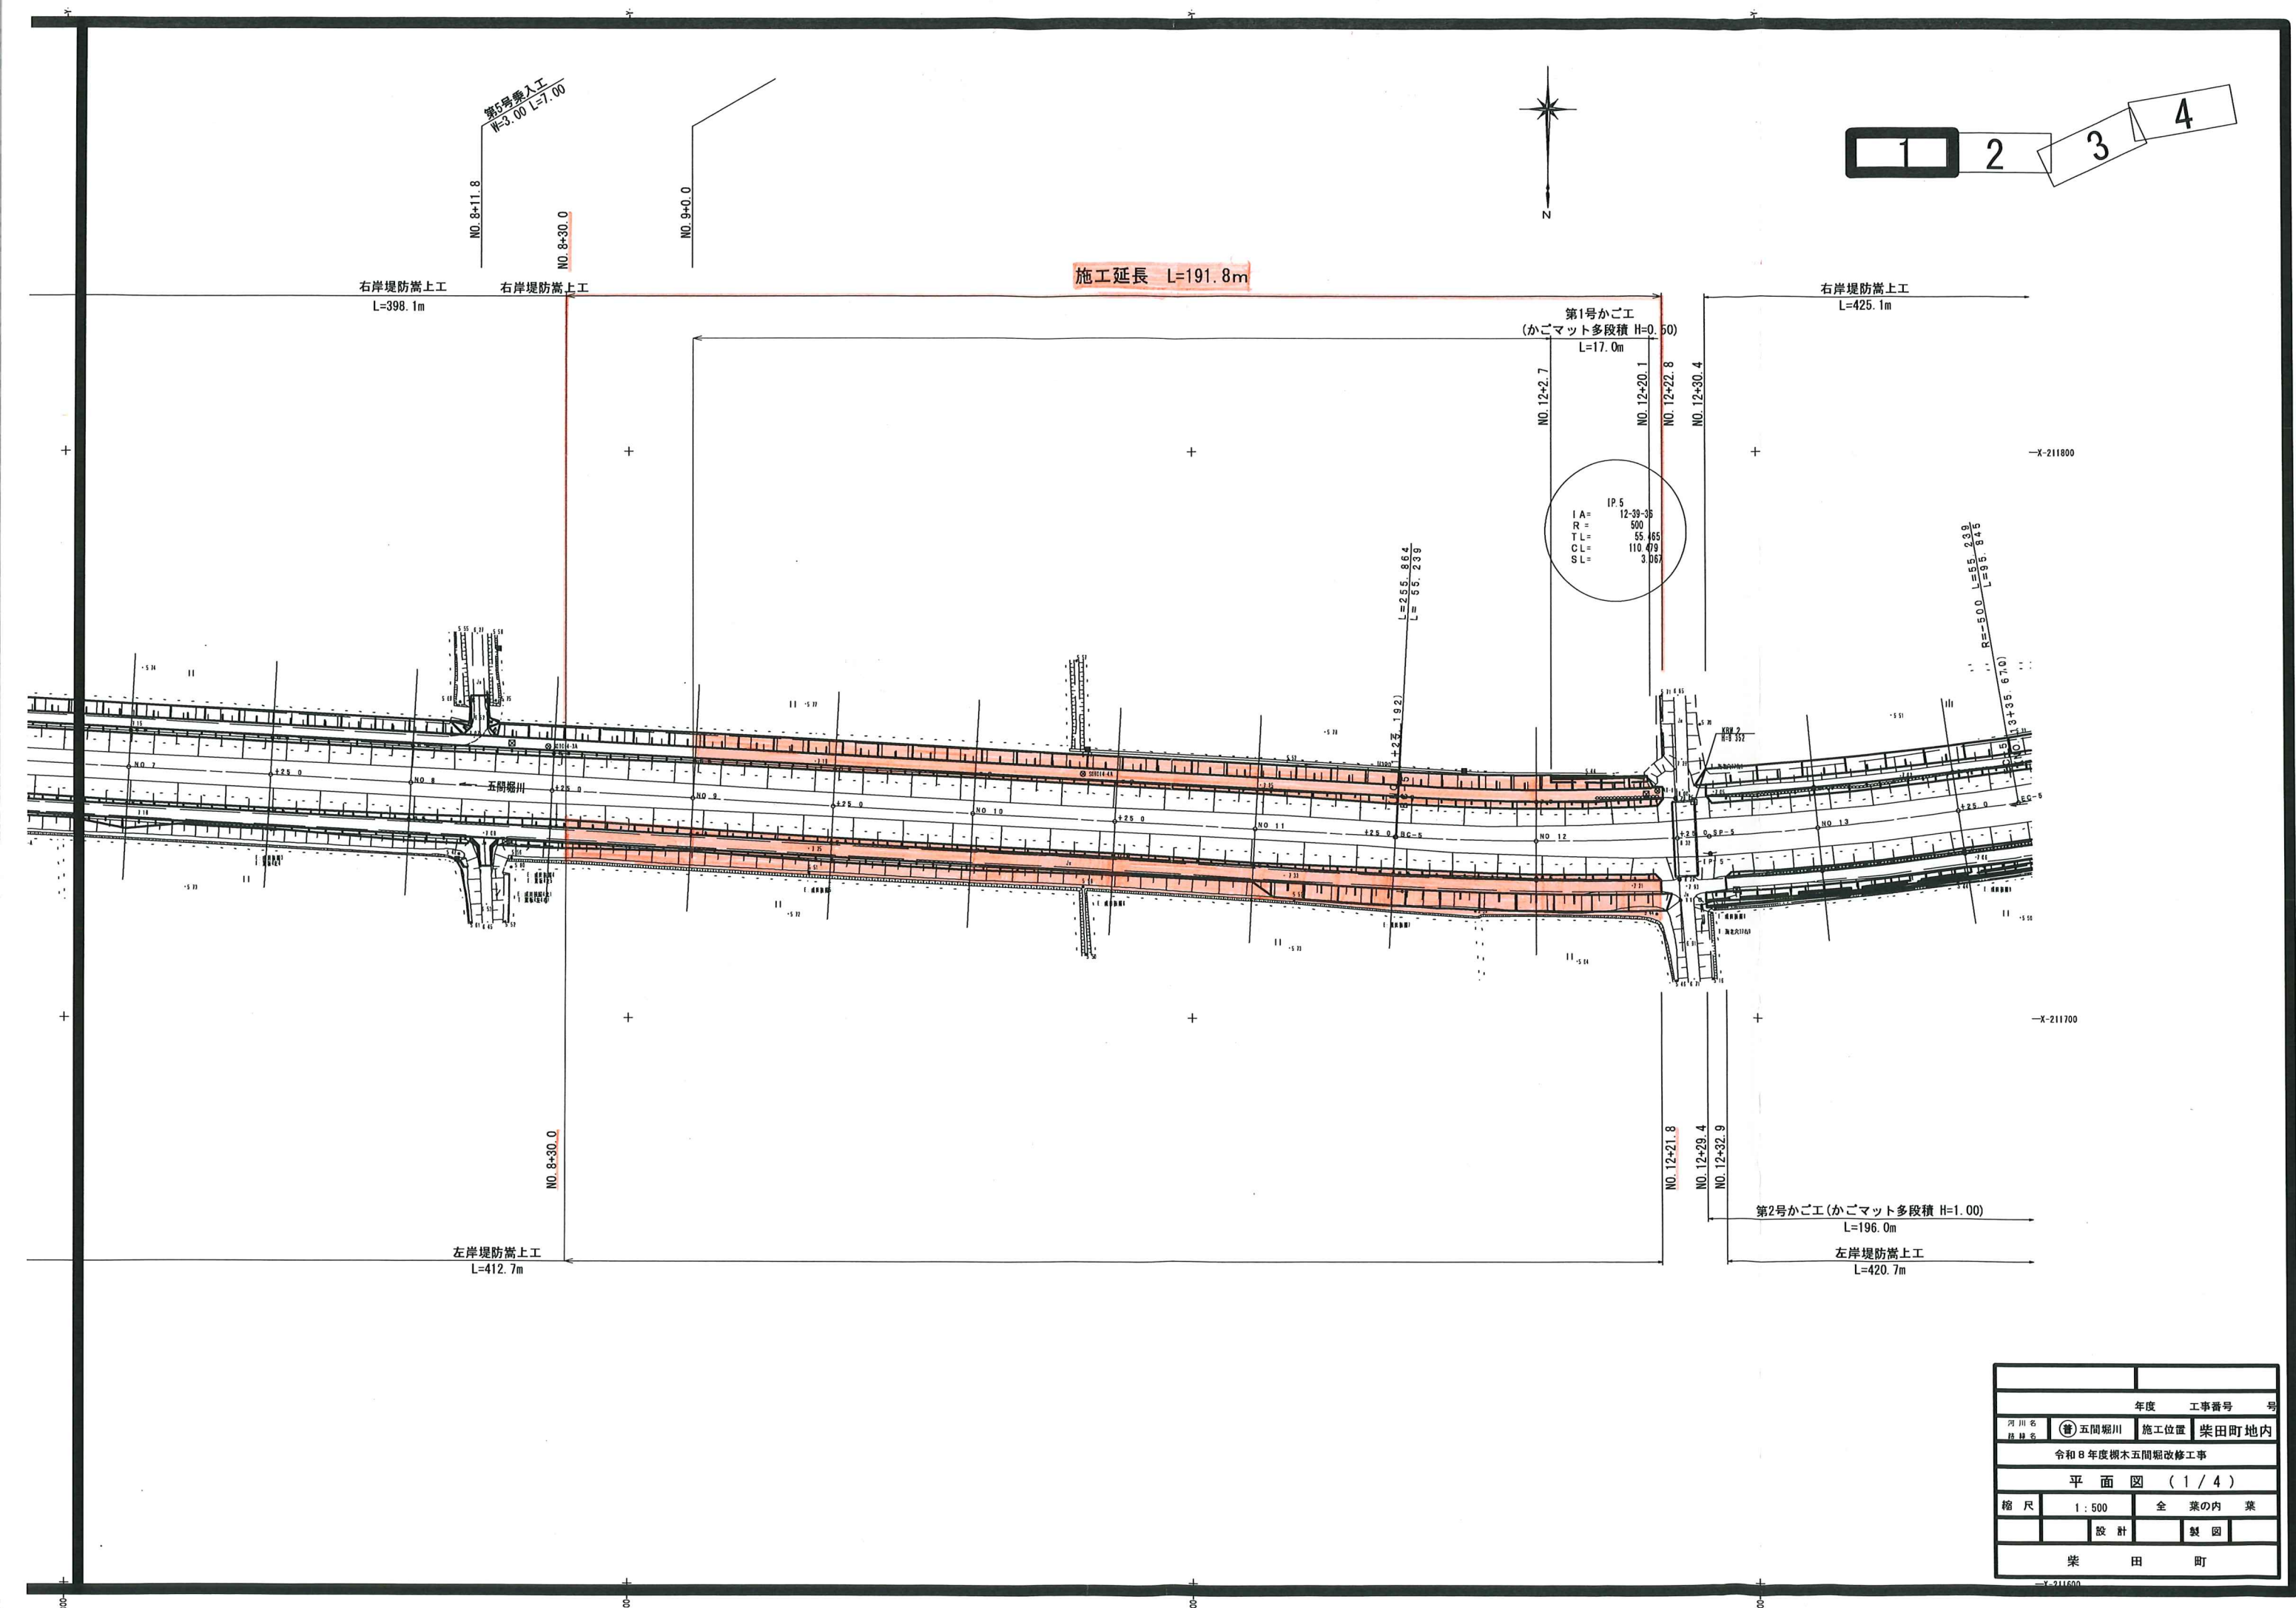

		年度 工事番号	
河川名 様 様 名	⑤ 五間堀川	施工位置	柴田町地
令和 8 年度樹木五間堀改修工事			
平 面 図 (1 / 4)			
縮 尺	1 : 500	全	葉の内 葉
	設 計	製 図	
柴 田 町			